



**PRZEDSIĘBIORSTWO
PROJEKTOWO-USŁUGOWE
REM PROJEKT**

Remigiusz Chmielewski
ul. Willowa 4; 86-122 Bukowiec

NIP 559-190-91-98; REGON 382489700

tel. 788-579-550

e-mail: biuro.remprojekt@gmail.com

EGRZEMPLARZ NR 1

DOKUMENTACJA TECHNICZNA

Inwestor:

*Diecezja Pelplińska Parafia Rzymskokatolicka
Pod wezwaniem św. Bartłomieja
Polskie Łąki 14
86-122 Bukowiec*

Przedmiot opracowania:

Wymiana pokrycia dachowego na wieży Kościoła Parafialnego w Polskich Łąkach wraz z robotami towarzyszącymi wynikającymi z technologii

Lokalizacja:

Działka nr 236/13, obręb ew. 0014 Polskie Łąki, jedn. ew. 041401_2 Bukowiec

Zespół projektowy:

<i>mgr inż. Remigiusz Chmielewski</i>	KUP/0046/PWBKb/18 specjalność konstrukcyjna	
---	---	--

Listopad 2023 r.

Spis treści

I.	OPIS TECHNICZNY ROBÓT BUDOWLANYCH.....	3
1.	Przedmiot inwestycji	4
2.	Przeznaczenie obiektów	4
3.	Szczegółowy zakres prac.....	4
3.1.	Wymiana istniejącego deskowania i łączenia więźby dachowej oraz pokrycia dachowego w postaci blachy panelowej łączonej na rąbek w kolorze RAL 9006	4
4.	Dokumentacja fotograficzna istniejącego budynku	5
II.	UPRAWNIENIA I OŚWIADCZENIA PROJEKTANTA.....	7
III.	CZĘŚĆ GRAFICZNA.....	11
IV.	CZĘŚĆ FORMALNO-PRAWNA	

I. OPIS TECHNICZNY ROBÓT BUDOWLANYCH

1. Przedmiot inwestycji

Przedmiotem opracowania są roboty budowlane polegające na wymianie pokrycia dachowego na wieży Kościoła Parafialnego w Polskich Łąkach wraz z robotami towarzyszącymi wynikającymi z technologii na działce nr 236/13 w Polskich Łąkach. Przedmiotowy budynek znajduje się w gminnej ewidencji zabytków.

Zgodnie z art. 3 pkt. 8 Prawa Budowlanego przez remont należy rozumieć wykonanie w istniejącym obiekcie budowlanym robót budowlanych polegających na odtworzeniu stanu pierwotnego, a niestanowiących bieżącej konserwacji, przy czym dopuszcza się stosowanie wyrobów budowlanych innych niż użyto w stanie pierwotnym. W związku z powyższym zapisem zakresem opracowania są następujące zamierzenia budowlane:

- wymiana istniejącego deskowania oraz łączenia więźby dachowej na nowe o tych samych przekrojach co elementy pierwotne,
- wymiana pokrycia dachowego w postaci blachy panelowej na rąbek w kolorze RAL 9006.

2. Przeznaczenie obiektów

Projektowane zamierzenie budowlane polegające na wymianie pokrycia dachowego na wieży Kościoła Parafialnego w Polskich Łąkach ma na celu zabezpieczenie przed przeciekaniem opadów atmosferycznych do wnętrza budynku, a także wpłynie na poprawę elewacji pod kątem wizualnym.

3. Szczegółowy zakres prac

3.1. Wymiana istniejącego deskowania i łączenia więźby dachowej oraz pokrycia dachowego w postaci blachy panelowej łączonej na rąbek w kolorze RAL 9006

Projektuje się wymianę pokrycia dachowego na wieży kościoła. Istniejące deskowanie jest w złym stanie technicznym na skutek degradacji biologicznej, w związku z tym projektuje się jego rozbiórkę. Prace rozpocząć od rozbiórki istniejącego pokrycia dachu. Pokrycie rozbierać od kalenicy w stronę okapów. Następnie należy rozebrać łąty wraz z deskowaniem. Po rozbiórce deskowania całą więźbę dachową zabezpieczyć środkami grzybobójczymi.

Następnie należy przystąpić do montażu nowego deskowania o gr. 2,5cm z warstwą izolacyjną w postaci jednej warstwy papy bitumicznej. Kolejno przystąpić do montażu kontrłat oraz łąt o takich samych przekrojach jak istniejące elementy poddane demontażowi. Rozstaw łąt dostosować do zaleceń dostawcy blachy panelowej. Następnie przystąpić do montażu blachy panelowej w kolorze RAL 9006 łączonej na rąbek stojący. Obróbki blacharskie wykonać z blachy powlekanej w kolorze pokrycia dachowego. Łączenie blach panelowych łączonych na rąbek wykonać zgodnie z załączonym w części graficznej detalem oraz zgodnie ze sztuką budowlaną.

Wszystkie powyższe prace prowadzone będą na wysokości dlatego bezwzględnie należy przestrzegać, podczas ich prowadzenia, przepisów BHP.

4. Dokumentacja fotograficzna istniejącego budynku






Opracował :

.....

II. UPRAWNIENIA I OŚWIADCZENIA PROJEKTANTA

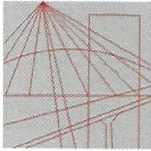

KUJAWSKO
POMORSKA
OKRĘGOWA
I Z B A
INŻYNIERÓW
BUDOWNICTWA

OKRĘGOWA KOMISJA KWALIFIKACYJNA

Sygn. akt: KUPOIIB/KK-0054-0049/18
KUPOIIB/KK-0055-0139/18

Bydgoszcz, dnia 14 czerwca 2018 r.

DECYZJA

Na podstawie art. 24 ust. 1 pkt 2 ustawy z dnia 15 grudnia 2000 r. o samorządach zawodowych architektów oraz inżynierów budownictwa (Dz. U. z 2016 r. poz. 1725, z późn. zm.), art 12 ust. 1 pkt 1 i 2, ust. 2, ust. 3 i ust. 4c pkt 3, art. 13 ust.1, ust 2, ust. 3 i ust 4, art. 14 ust. 1 pkt 2 i ust. 3 pkt 5 ustawy z dnia 7 lipca 1994 r - Prawo budowlane (Dz. U. z 2017 r., poz. 1332, z późn. zm.) oraz § 10 i § 12 ust. 1 rozporządzenia Ministra Infrastruktury i Rozwoju z dnia 11 września 2014 r. w sprawie samodzielnych funkcji technicznych w budownictwie (Dz. U. z 2014 r. poz. 1278), po ustaleniu, że zostały spełnione warunki w zakresie przygotowania zawodowego oraz po złożeniu egzaminu na uprawnienia budowlane z wynikiem pozytywnym,

Pan Remigiusz Jarosław Chmielewski
magister inżynier o kierunku budownictwo
ur. dnia 25 lutego 1990 r. w Lnianie

otrzymuje

UPRAWNIENIA BUDOWLANE

numer ewidencyjny KUP/0046/PWBKb/18

do projektowania i kierowania robotami budowlanymi bez ograniczeń
w specjalności konstrukcyjno - budowlanej

UZASADNIENIE

W związku z uwzględnieniem w całości żądania strony, na podstawie art. 107 § 4 Kodeksu postępowania administracyjnego (Dz. U. z 2017 r., poz. 1257) odstępuje się od uzasadnienia decyzji. Zakres nadanych uprawnień budowlanych wskazano na odwołanie decyzji.

Pouczenie

Od niniejszej decyzji służy odwołanie do Krajowej Komisji Kwalifikacyjnej Polskiej Izby Inżynierów Budownictwa w Warszawie, za pośrednictwem Kujawsko-Pomorskiej Okręgowej Izby Inżynierów Budownictwa w Bydgoszczy w terminie 14 dni od daty jej doręczenia.

Zgodnie z treścią art. 127a ustawy Kodeks postępowania administracyjnego (Dz. U. z 2017 r. poz. 1257 t.j.):

§ 1. W trakcie biegu terminu do wniesienia odwołania strona może zrzec się prawa do wniesienia odwołania wobec organu administracji publicznej, który wydał decyzję.

§ 2. Z dniem doręczenia organowi administracji publicznej oświadczenia o zrzeczeniu się prawa do wniesienia odwołania przez ostatnią ze stron postępowania, decyzja staje się ostateczna i prawomocna.


W przypadku złożenia przez stronę oświadczenia o zrzeczeniu się prawa do odwołania od decyzji (określonego w § 2) stronie nie przysługuje prawo do odwołania się ani skargi do sądu administracyjnego.

Skład Orzekający Okręgowej Komisji Kwalifikacyjnej

dr inż. Justyna Sobczak-Piąstka

inż. Wojciech Klatecki

inż. Paweł Gonczarzewicz

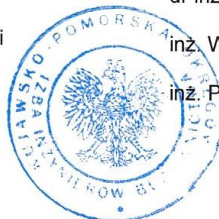

Otrzymują:

1. Pan Remigiusz Jarosław Chmielewski
ul. B. Prusa 5/33
86-100 Świecie
2. Okręgowa Rada Izby
3. Główny Inspektor
Nadzoru Budowlanego
4. a/a

Szczegółowy zakres uprawnień budowlanych

Na podstawie art. 12 ust. 1 pkt 1 i 2, art. 13 ust. 3 i 4 ustawy Prawo budowlane w związku z § 10 rozporządzenia Ministra Infrastruktury i Rozwoju z dnia 11 września 2014 r. w sprawie samodzielnych funkcji technicznych w budownictwie, **Pan Remigiusz Jarosław Chmielewski** jest upoważniony w specjalności **konstrukcyjno - budowlanej** do:

- projektowania, sprawdzania projektów architektoniczno - budowlanych i sprawowania nadzoru autorskiego,
 - sporządzania projektu zagospodarowania działki lub terenu, w zakresie specjalności konstrukcyjno - budowlanej,
 - kierowania budową lub innymi robotami budowlanymi,
 - kierowania wytwarzaniem konstrukcyjnych elementów budowlanych oraz nadzoru i kontroli technicznej wytwarzania tych elementów,
 - wykonywania nadzoru inwestorskiego,
 - sprawowania kontroli technicznej utrzymania obiektów budowlanych,
- bez ograniczeń.**

Zgodnie z § 12 ust. 1 rozporządzenia Ministra Infrastruktury i Rozwoju z dnia 11 września 2014 r. w sprawie samodzielnych funkcji technicznych w budownictwie (Dz. U. z 2014 r. poz. 1278), niniejsze uprawnienia budowlane uprawniają do projektowania konstrukcji obiektu i kierowania robotami budowlanymi w odniesieniu do konstrukcji oraz architektury obiektu.

Skład Orzekający Okręgowej Komisji Kwalifikacyjnej

dr inż. Justyna Sobczak-Piąstka

inż. Wojciech Klatecki

inż. Paweł Gonczorzewicz





Zaświadczenie

o numerze weryfikacyjnym:
KUP-N57-Z3C-JB3 *

Pan Remigiusz Chmielewski o numerze ewidencyjnym KUP/BO/0129/18
adres zamieszkania ul. 16 Pułku Ułanów Wlkp 18, 86-122 Bukowiec
jest członkiem Kujawsko-Pomorskiej Okręgowej Izby Inżynierów Budownictwa i posiada
wymagane ubezpieczenie od odpowiedzialności cywilnej.
Niniejsze zaświadczenie jest ważne do dnia 2024-07-31.

Zaświadczenie zostało wygenerowane elektronicznie i opatrzone bezpiecznym podpisem elektronicznym
weryfikowanym przy pomocy ważnego kwalifikowanego certyfikatu w dniu 2023-07-28 roku przez:

Renata Staszak, Przewodniczący Rady Kujawsko-Pomorskiej Okręgowej Izby Inżynierów Budownictwa.

Zgodnie z art. 78¹ K.c.

§ 1. Do zachowania elektronicznej formy czynności prawnej wystarcza złożenie oświadczenia woli w postaci elektronicznej i opatrzenie go kwalifikowanym podpisem elektronicznym.

§ 2. Oświadczenie woli złożone w formie elektronicznej jest równoważne z oświadczeniem woli złożonym w formie pisemnej.

* Weryfikację poprawności danych w niniejszym zaświadczeniu można sprawdzić za pomocą numeru weryfikacyjnego zaświadczenia na stronie Polskiej Izby Inżynierów Budownictwa www.piib.org.pl lub kontaktując się z biurem właściwej Okręgowej Izby Inżynierów Budownictwa.




III. CZĘŚĆ GRAFICZNA

Organ prowadzący państwowy zasób geodezyjny i kartograficzny	Starosta Świecki
Nazwa materiału zasobu	mapa zasadnicza do celów opiniodawczych
Identyfikator ewidencyjny	WGK.I.6642.1982.2023
Data wydania kopii	2023.11.23
Imię, nazwisko i podpis osoby reprezentującej organ	Dorota Waldowska

PLAN SYTUACYJNY
TERENU DZIAŁKI NR 236/13
W M. POLSKIE ŁĄKI

INWESTOR:
Diecezja Pelplińska
Parafia Rzymskokatolicka pod wezwaniem św. Bartłomieja
Polskie Łąki 14
86-122 Bukowiec

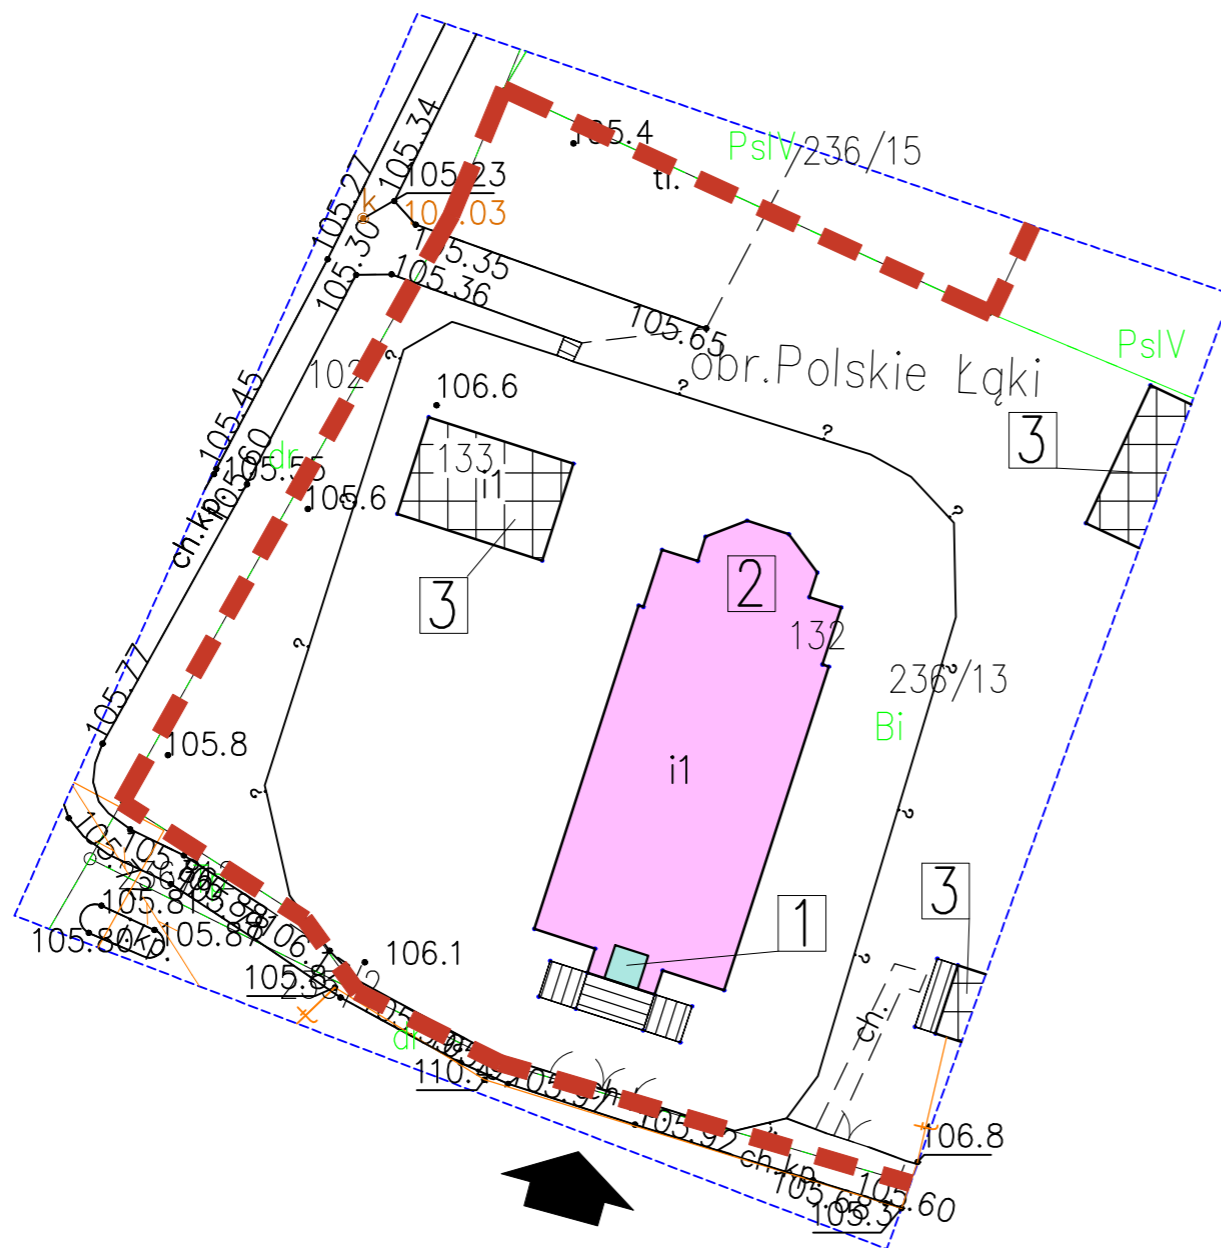


LEGENDA:	
	GRANICA DZIAŁKI
	WIEŻA KOŚCIOŁA OBJĘTA ZGŁOSZENIEM - WYMIANA ISTNIEJĄCEGO DESKOWANIA WRAZ Z ŁĄCZENIEM ORAZ WYMIANA POKRYCIA DACHOWEGO NA BLACHĘ PANELOWĄ ŁĄCZONĄ NA RĄBEK W KOLORZE RAL 9006
	WYMIANA POKRYCIA DACHOWEGO NA BUDYNKU KOŚCIOŁA WG ODRĘBNEGO OPRACOWANIA
	ISTNIEJĄCE BUDYNKI NIEOBJĘTE OPRACOWANIEM
	WEJŚCIE NA TEREN INWESTYCJI

- 1 - ISTNIEJĄCA WIEŻA KOŚCIOŁA PARAFIALNEGO OBJĘTA ZGŁOSZENIEM
- 2 - ISTNIEJĄCY BUDYNEK KOŚCIOŁA PARAFIALNEGO OBJĘTY ODRĘBNYM ZGŁOSZENIEM
- 3 - ISTNIEJĄCE BUDYNKI NIEOBJĘTE ZGŁOSZENIEM

MAPA DO CELÓW OPINIODAWCZYCH



		ul. Willowa 4; 86-122 Bukowiec tel. 788-579-550 e-mail: biuro.remprojekt@gmail.com	
NAZWA INWESTORA	Diecezja Pelplińska Parafia Rzymskokatolicka pod wezwaniem św. Bartłomieja Polskie Łąki 14 86-122 Bukowiec		
NAZWA ZADANIA	Wymiana pokrycia dachowego na wieży Kościoła Parafialnego w Polskich Łąkach wraz z robotami towarzyszącymi wynikającymi z technologii		
NUMER DZIAŁKI	Działka nr 236/13, Polskie Łąki, gm. Bukowiec		
FAZA ZADANIA	Dokumentacja Techniczna	SKALA	1:500
Tytuł rysunku: PLAN SYTUACYJNY			
NR RYSUNKU	1	SPECJALNOŚĆ	NR UPRAWNIENI
PROJEKTANT KONSTRUKCJA	mgr inż. Remigiusz Chmielewski	konstrukcja	KUP/0046/PWBKb/18
DATA	11.2023 r.	PODPIS	

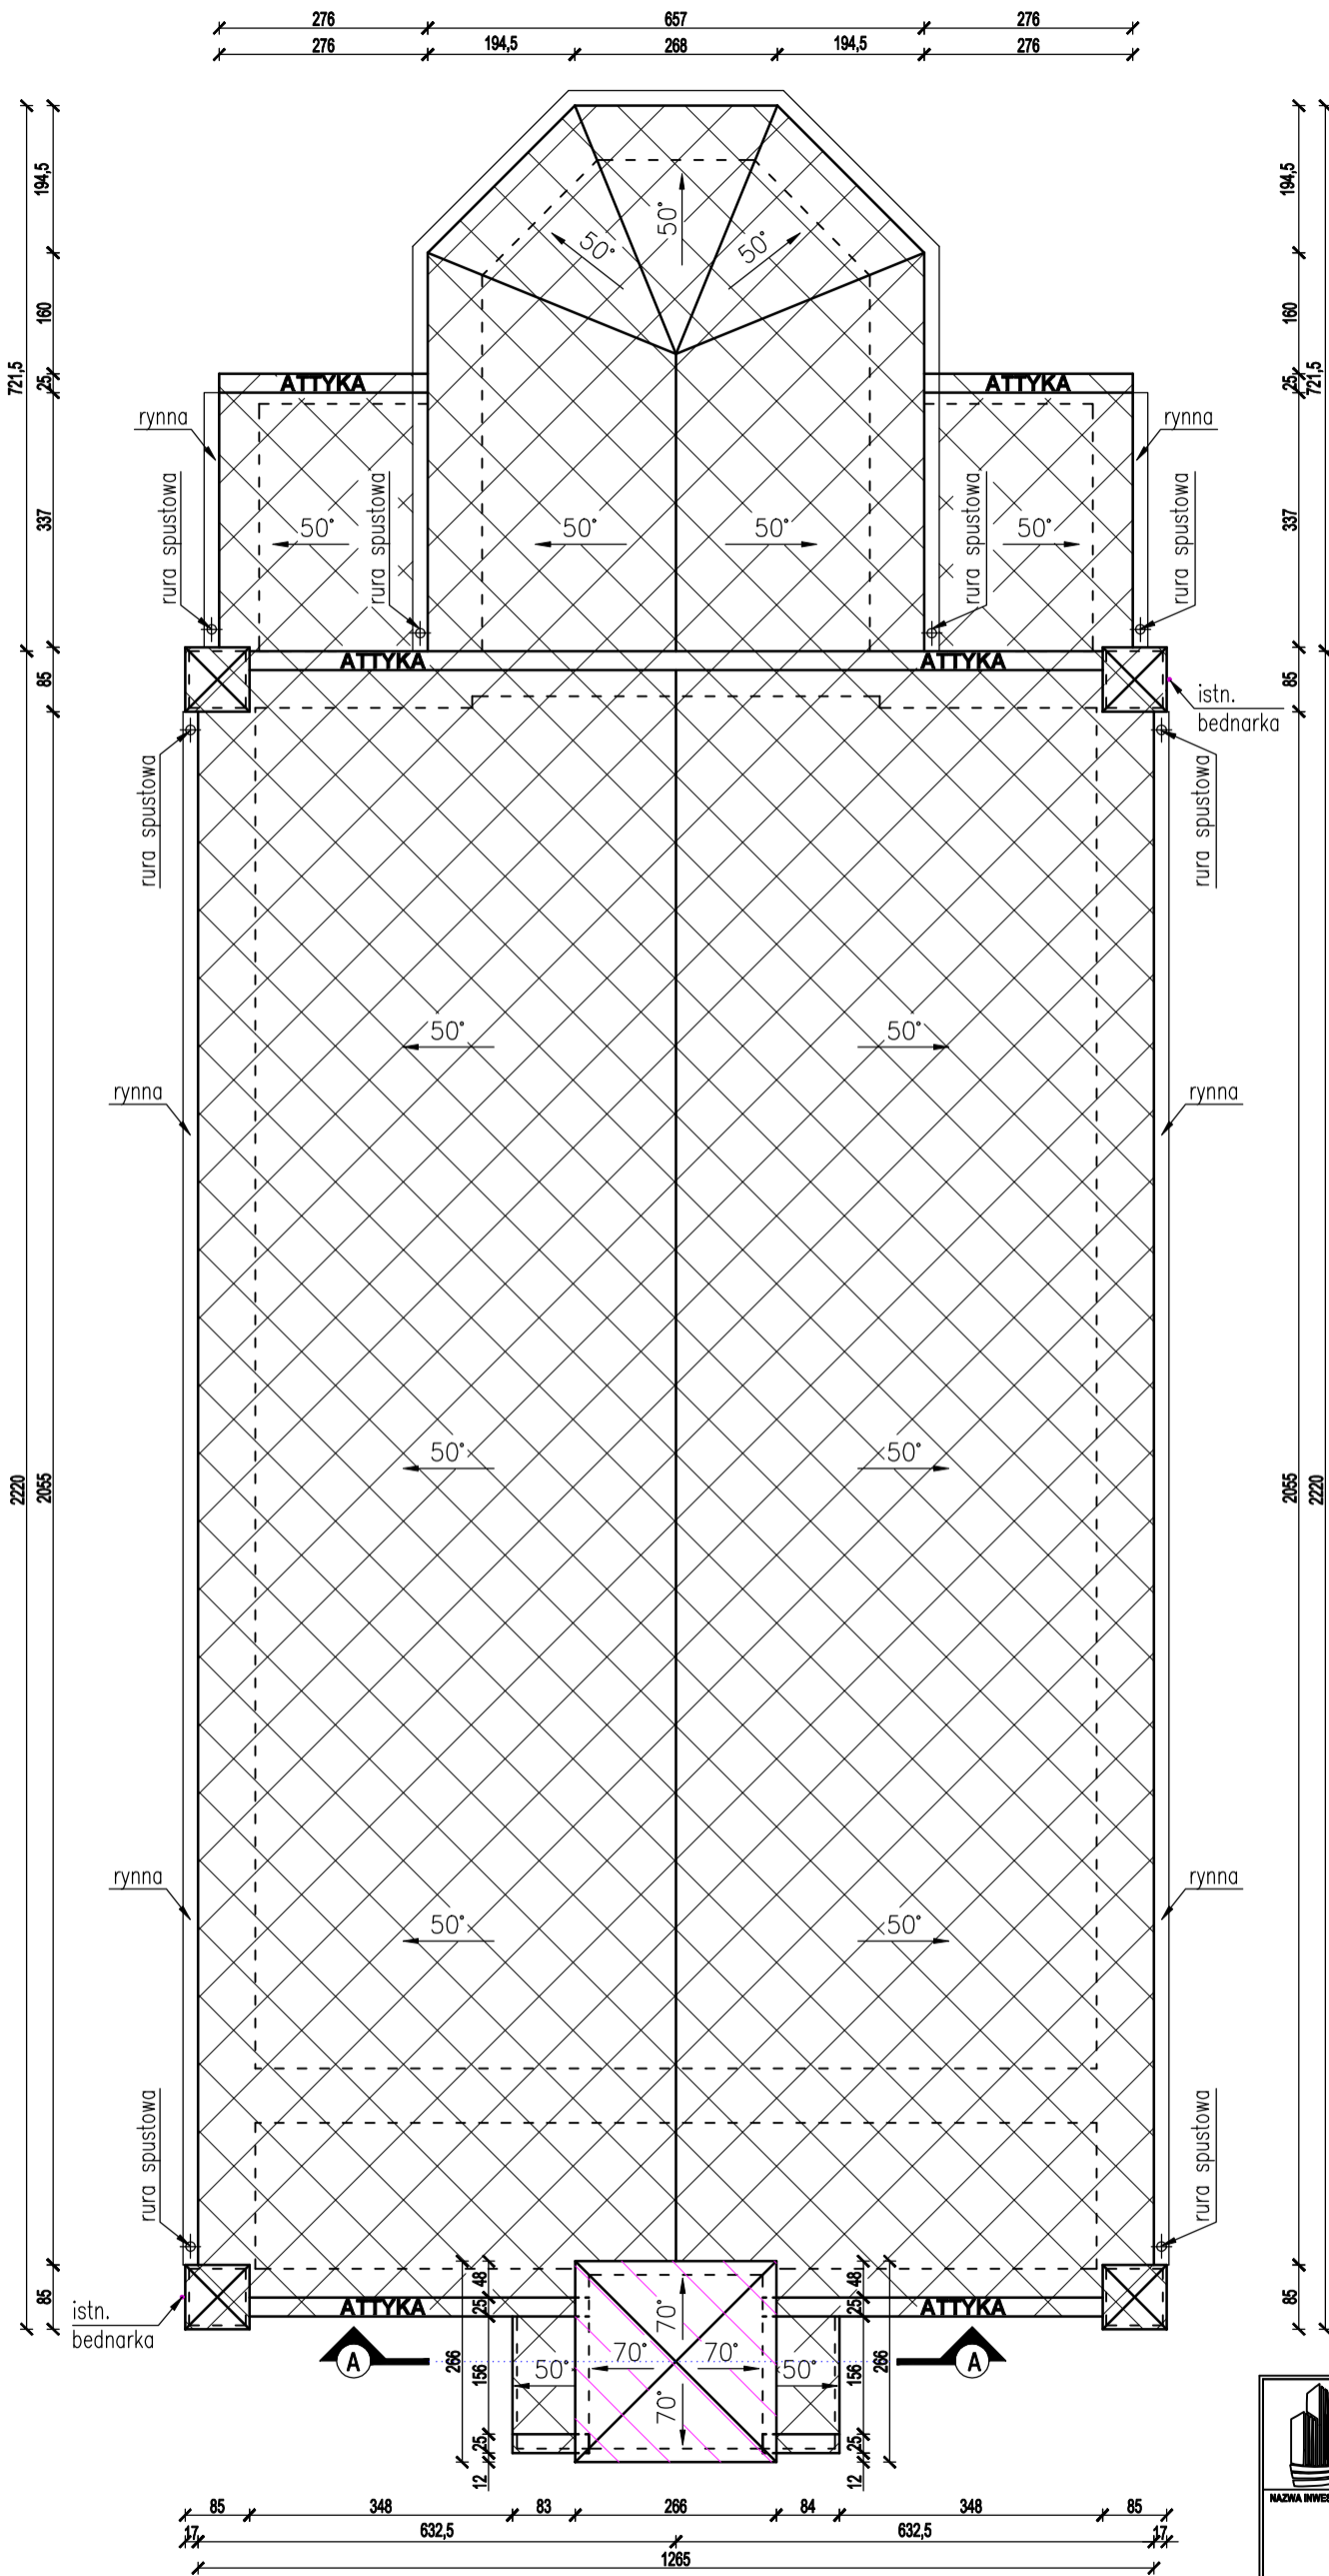RZUT DACHU




UWAGA:
REMONT POLEGAJĄCY NA WYMIANIE DESKOWANIA
ORAZ ŁĄCENIA NA NOWE O TYCH SAMYCH
PRZEKROJACH BEZ ZMIAN KONSTRUKCYJNYCH

POWIERZCHNIA PROJEKTOWANEGO POKRYCIA BLACHĄ: ok. 21m²

-  - WYMIANA POKRYCIA DACHOWEGO WRAZ Z DESKOWANIEM I ŁĄCENIEM NA BUDYNKU KOŚCIOŁA OBJĘTA ODREBNYM OPRACOWANIEM
-  - PROJEKTOWANA WYMIANA DESKOWANIA I ŁĄCENIA WRAZ Z WYMIANĄ POKRYCIA DACHU W POSTACI BLACHY PANELOWEJ NA RĄBEK STOJĄCY NA WIEŻY KOŚCIOŁA

		ul. Willowa 4; 86-122 Bukowiec tel. 788-579-550 e-mail: biuro.remprojekt@gmail.com		
		NAZWA INWESTORA Diecezja Pelplińska Parafia Rzymskokatolicka pod wezwaniem św. Bartłomieja Polskie Łąki 14 86-122 Bukowiec		
NAZWA ZADANIA Wymiana pokrycia dachowego na wieży Kościoła Parafialnego w Polskich Łąkach wraz z robotami towarzyszącymi wynikającymi z technologii		NUMER DZIAŁKI Działka nr 236/13, Polskie Łąki, gm. Bukowiec		
FAZA ZADANIA Dokumentacja Techniczna		SKALA 1:100	BRANŻA Architektura	
TYTUŁ RYSUNKU RZUT DACHU				
NR RYSUNKU 2	SPECJALNOŚĆ konstrukcja	NR UPRAWNIENIA KUP/0048/PWBKb/18	DATA 11.2023 r.	PODPIS
INWENTARYZOWAŁ: mgr inż. Remigiusz Chmielewski		KONSTRUKCJA		


PRZEKRÓJ A-A

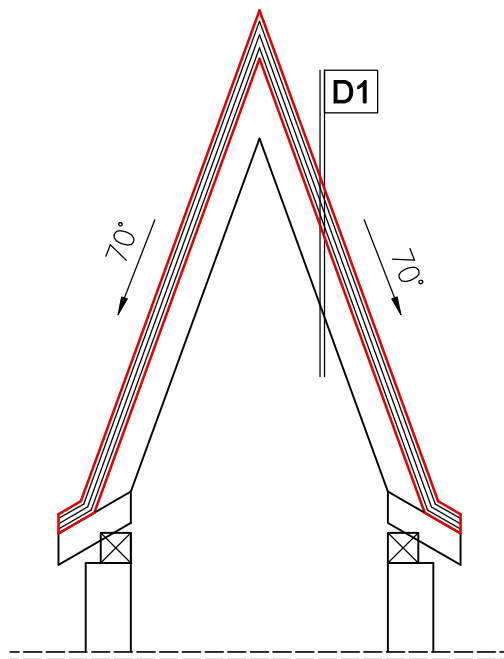

D1

DACH NIEOCIEPLONY:


- projektowana blacha panelowa łączona na rąbek
- projektowane łąty
- projektowane kontrłaty
- projektowane deskowanie z warstwą papy bitumicznej
- istniejące krokwie 18x16cm co 1,25m

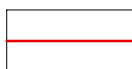

— PROJEKTOWANA WYMIANA WARSTW POKRYCIA DACHU

		ul. Willowa 4; 86-122 Bukowiec tel. 788-579-550 e-mail: biuro.remprojekt@gmail.com			
NAZWA INWESTORA	Diecezja Pelplińska Parafia Rzymskokatolicka pod wezwaniem św. Bartłomieja Polskie Łąki 14 86-122 Bukowiec				
NAZWA ZADANIA	Wymiana pokrycia dachowego na wieży Kościoła Parafialnego w Polskich Łąkach wraz z robotami towarzyszącymi wynikającymi z technologii				
NUMER DZIAŁKI	Działka nr 236/13, Polskie Łąki, gm. Bukowiec				
FAZA ZADANIA	SKALA	BRANŻA			
Dokumentacja Techniczna	1:50	Architektura			
TYTUŁ RYSUNKU PRZEKRÓJ A-A					
NR RYSUNKU	3	SPECJALNOŚĆ	NR UPRAWNIENI	DATA	PODPIS
INWENTARYZOWAŁ: mgr inż. Remigiusz Chmielewski		konstrukcja	KUP/0046/PWBKb/18	11.2023 r.	

DETAL ŁĄCZENIA BLACH

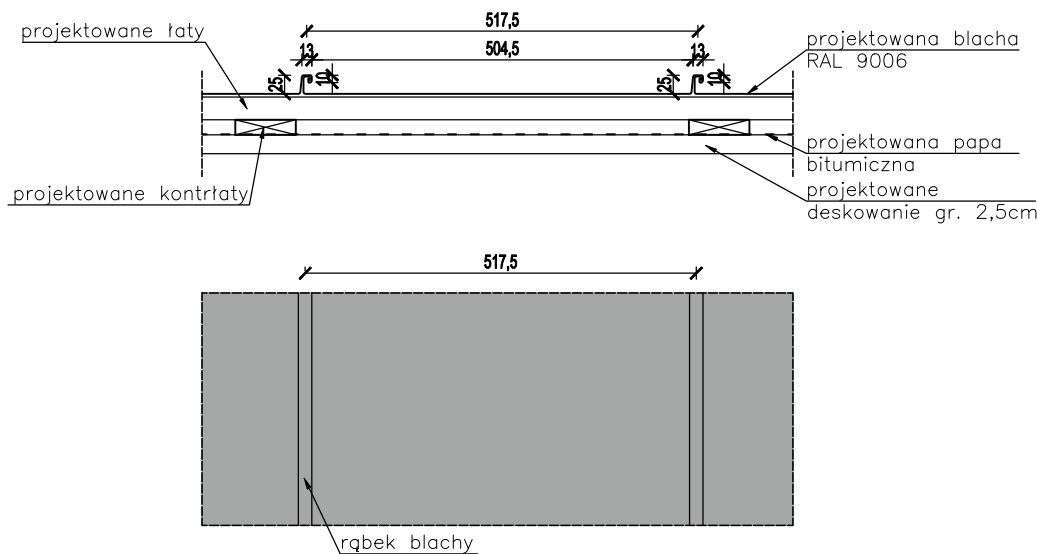


Blacha panelowa łączona na podwójny rąbek stojący w arkuszach o szerokości 60cm. Łączenie blach wykonać zgodnie z detalem oraz ze sztuką budowlaną. Wymiary podane na rysunku w [mm].

		ul. Willowa 4; 86-122 Bukowiec tel. 788-579-550 e-mail: biuro.remprojekt@gmail.com		
NAZWA INWESTORA	Diecezja Pelplińska Parafia Rzymskokatolicka pod wezwaniem św. Bartłomieja Polskie Łąki 14 86-122 Bukowiec			
NAZWA ZADANIA	Wymiana pokrycia dachowego na wieży Kościoła Parafialnego w Polskich Łąkach wraz z robotami towarzyszącymi wynikającymi z technologii			
NUMER DZIAŁKI	Działka nr 236/13, Polskie Łąki, gm. Bukowiec			
FAZA ZADANIA	SKALA	BRANŻA		
Dokumentacja Techniczna	1:10	Architektura		
TYTUŁ RYSUNKU				
DETAL ŁĄCZENIA BLACH				
NR RYSUNKU	SPECJALNOŚĆ	NR UPRAWNIENI	DATA	PODPIS
4				
INWENTARYZOWAŁ:				
mgr inż. Remigiusz Chmielewski		konstrukcja	KUP10046/PWBKb/18	11.2023 r.

RZUT DACHU


INWENTARYZACJA

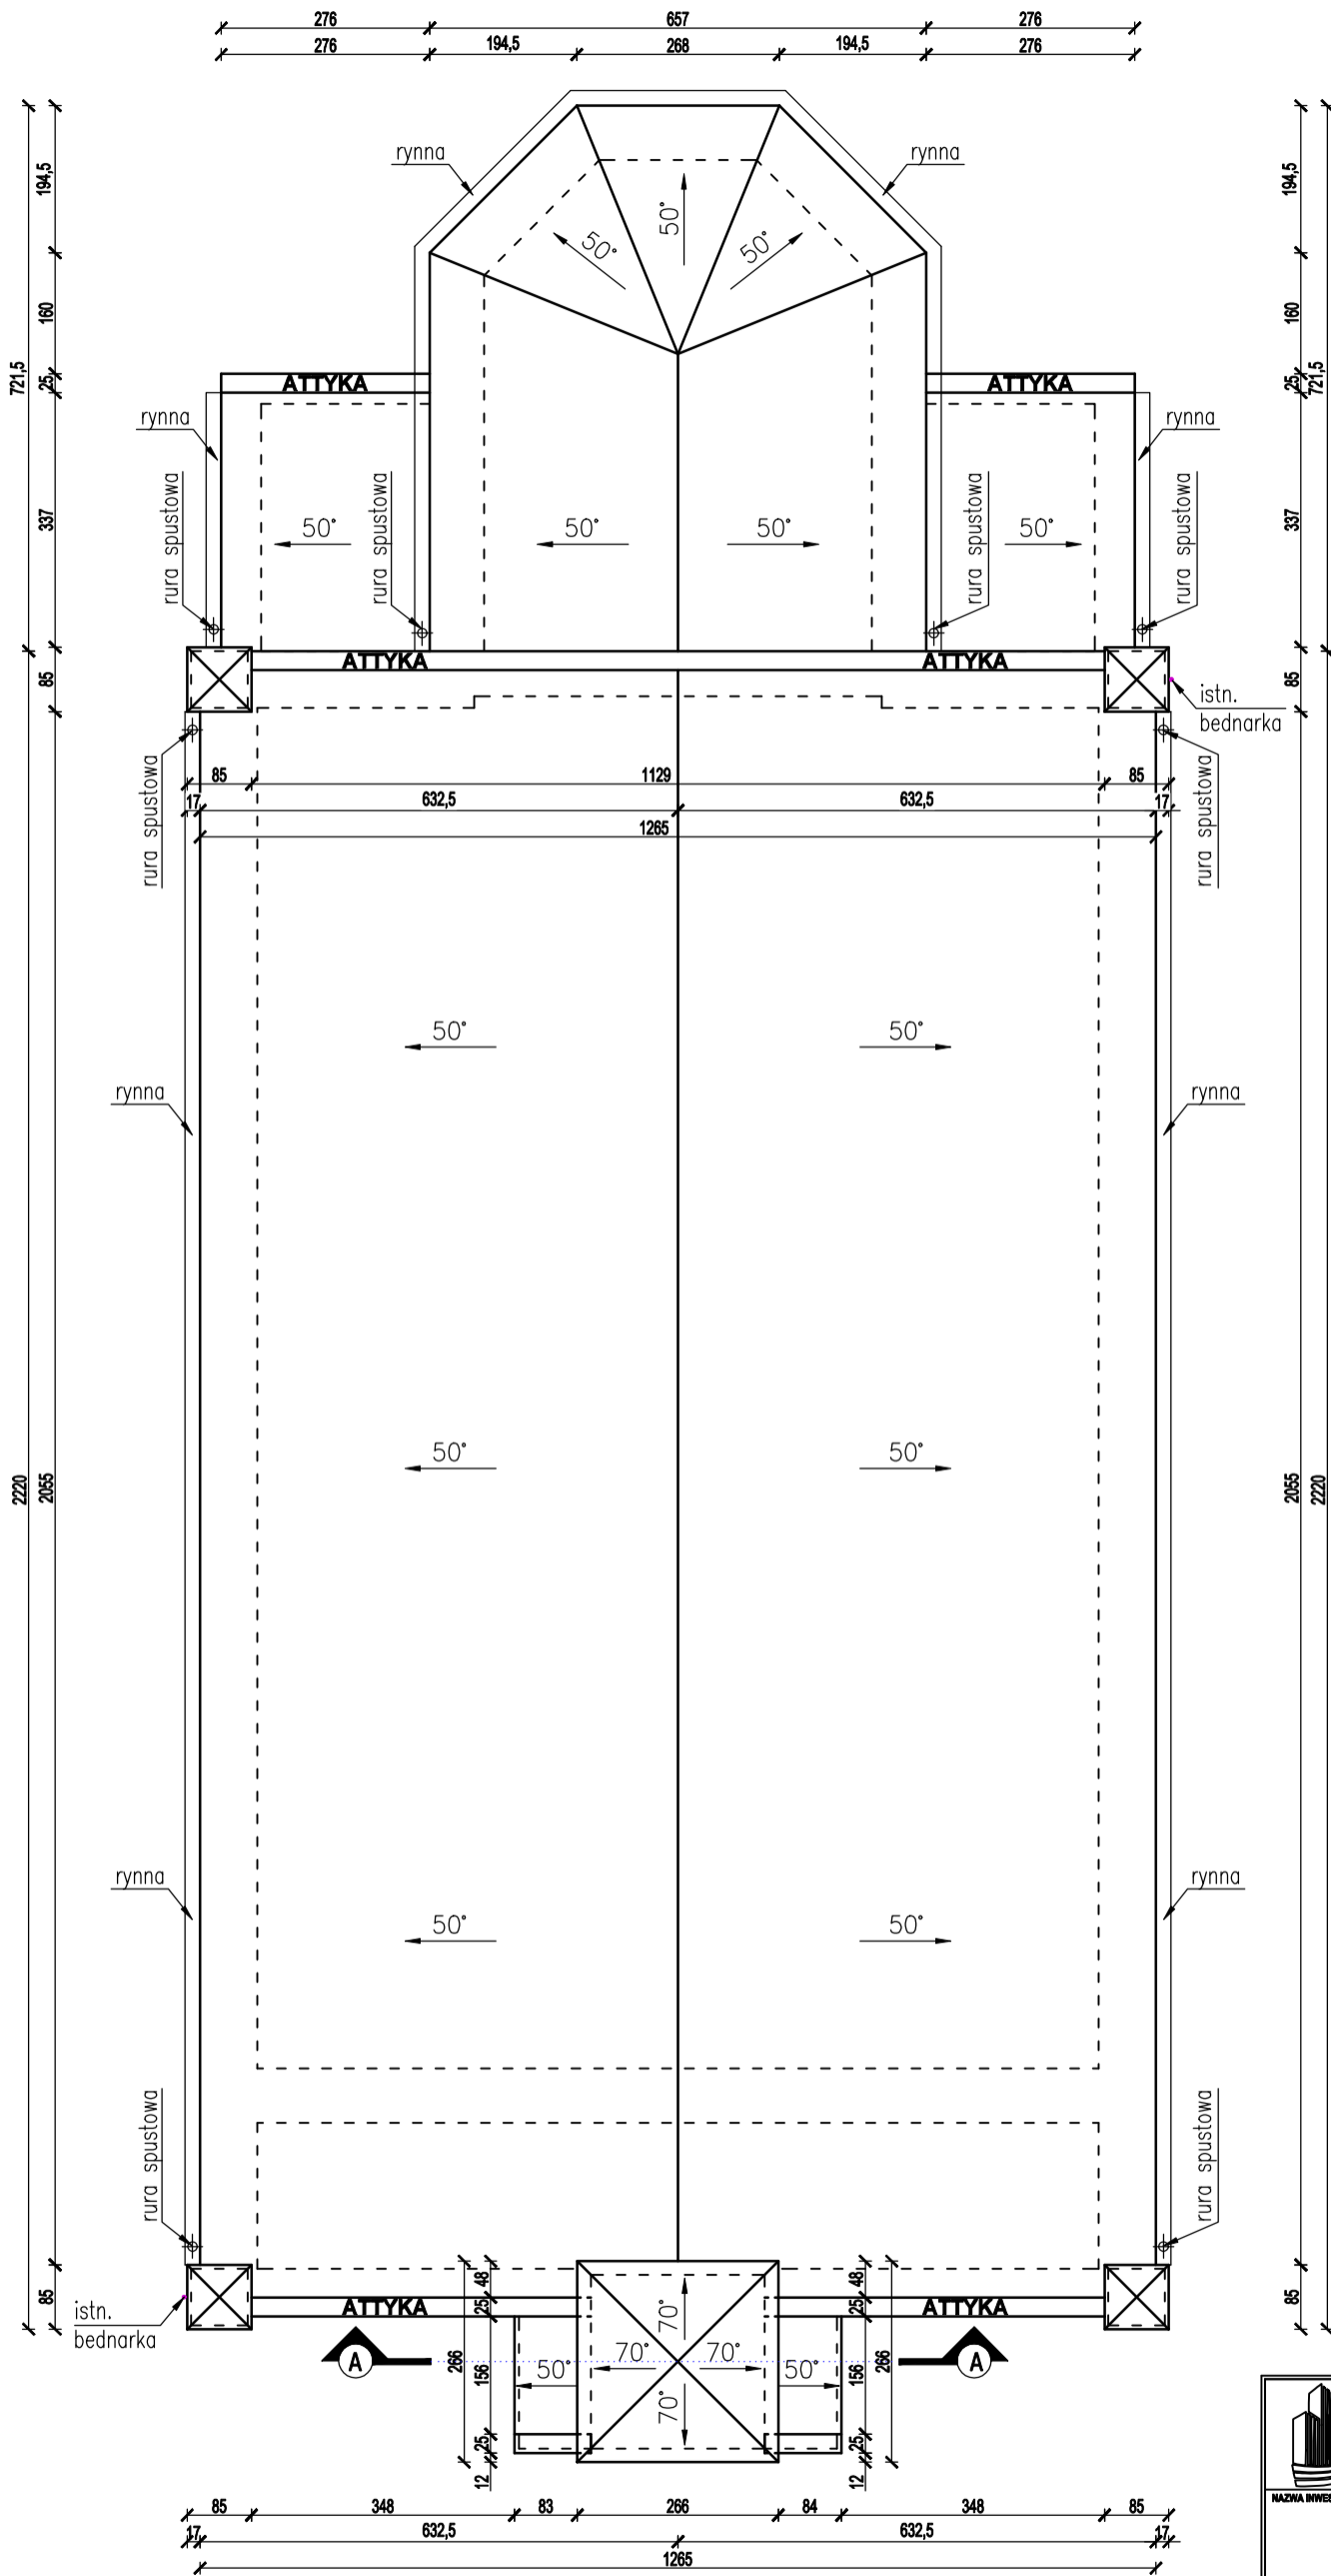

		ul. Willowa 4; 86-122 Bukowiec tel. 788-579-550 e-mail: biuro.remprojekt@gmail.com	
NAZWA INWESTORA	Diecezja Pelplińska Parafia Rzymskokatolicka pod wezwaniem św. Bartłomieja Polskie Łąki 14 86-122 Bukowiec		
NAZWA ZADANIA	Wymiana pokrycia dachowego na wieży Kościoła Parafialnego w Polskich Łąkach wraz z robotami towarzyszącymi wynikającymi z technologii		
NUMER DZIAŁKI	Działka nr 236/13, Polskie Łąki, gm. Bukowiec		
FAZA ZADANIA	SKALA	BRANŻA	
Dokumentacja Techniczna	1:100	Inwentaryzacja	
TYTUŁ RYSUNKU			
RZUT DACHU			
NR RYSUNKU	SPECYJALNOŚĆ	NR UPRAWNIENIA	DATA
11			
INWENTARYZOWAŁ:		konstrukcja	DATA
mgr inż. Remigiusz Chmielewski		KUP/0048/PWBKb/18	11.2023 r.

PRZEKRÓJ A-A


INWENTARYZACJA

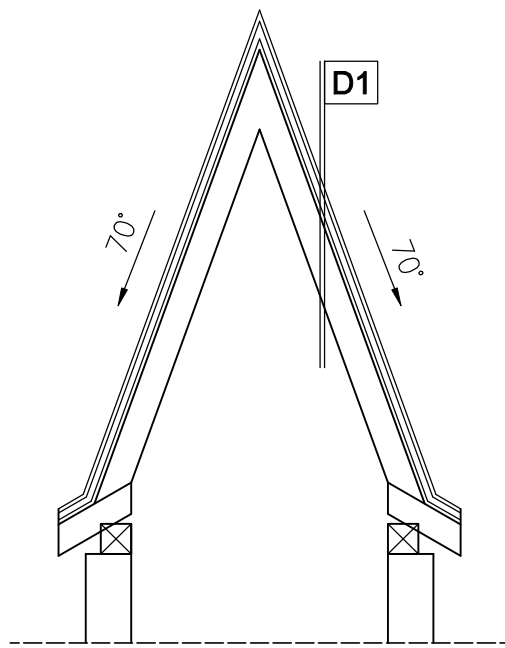

D1

DACH NIEOCIEPLONY:

- istniejąca blacha na rąbek
- istniejące łąty
- istniejące deskowanie
- istniejące krokwie 18x16cm

		ul. Willowa 4; 86-122 Bukowiec tel. 788-579-550 e-mail: biuro.remprojekt@gmail.com			
NAZWA INWESTORA	Diecezja Pelplińska Parafia Rzymskokatolicka pod wezwaniem św. Bartłomieja Polskie Łąki 14 86-122 Bukowiec				
NAZWA ZADANIA	Wymiana pokrycia dachowego na wieży Kościoła Parafialnego w Polskich Łąkach wraz z robotami towarzyszącymi wynikającymi z technologii				
NUMER DZIAŁKI	Działka nr 236/13, Polskie Łąki, gm. Bukowiec				
FAZA ZADANIA	SKALA	BRANŻA			
Dokumentacja Techniczna	1:50	Inwentaryzacja			
TYTUŁ RYSUNKU PRZEKRÓJ A-A					
NR RYSUNKU	i2	SPECJALNOŚĆ	NR UPRAWNIENI	DATA	PODPIS
INWENTARYZOWAŁ: mgr inż. Remigiusz Chmielewski		konstrukcja	KUP/0046/PWBKb/18	11.2023 r.	