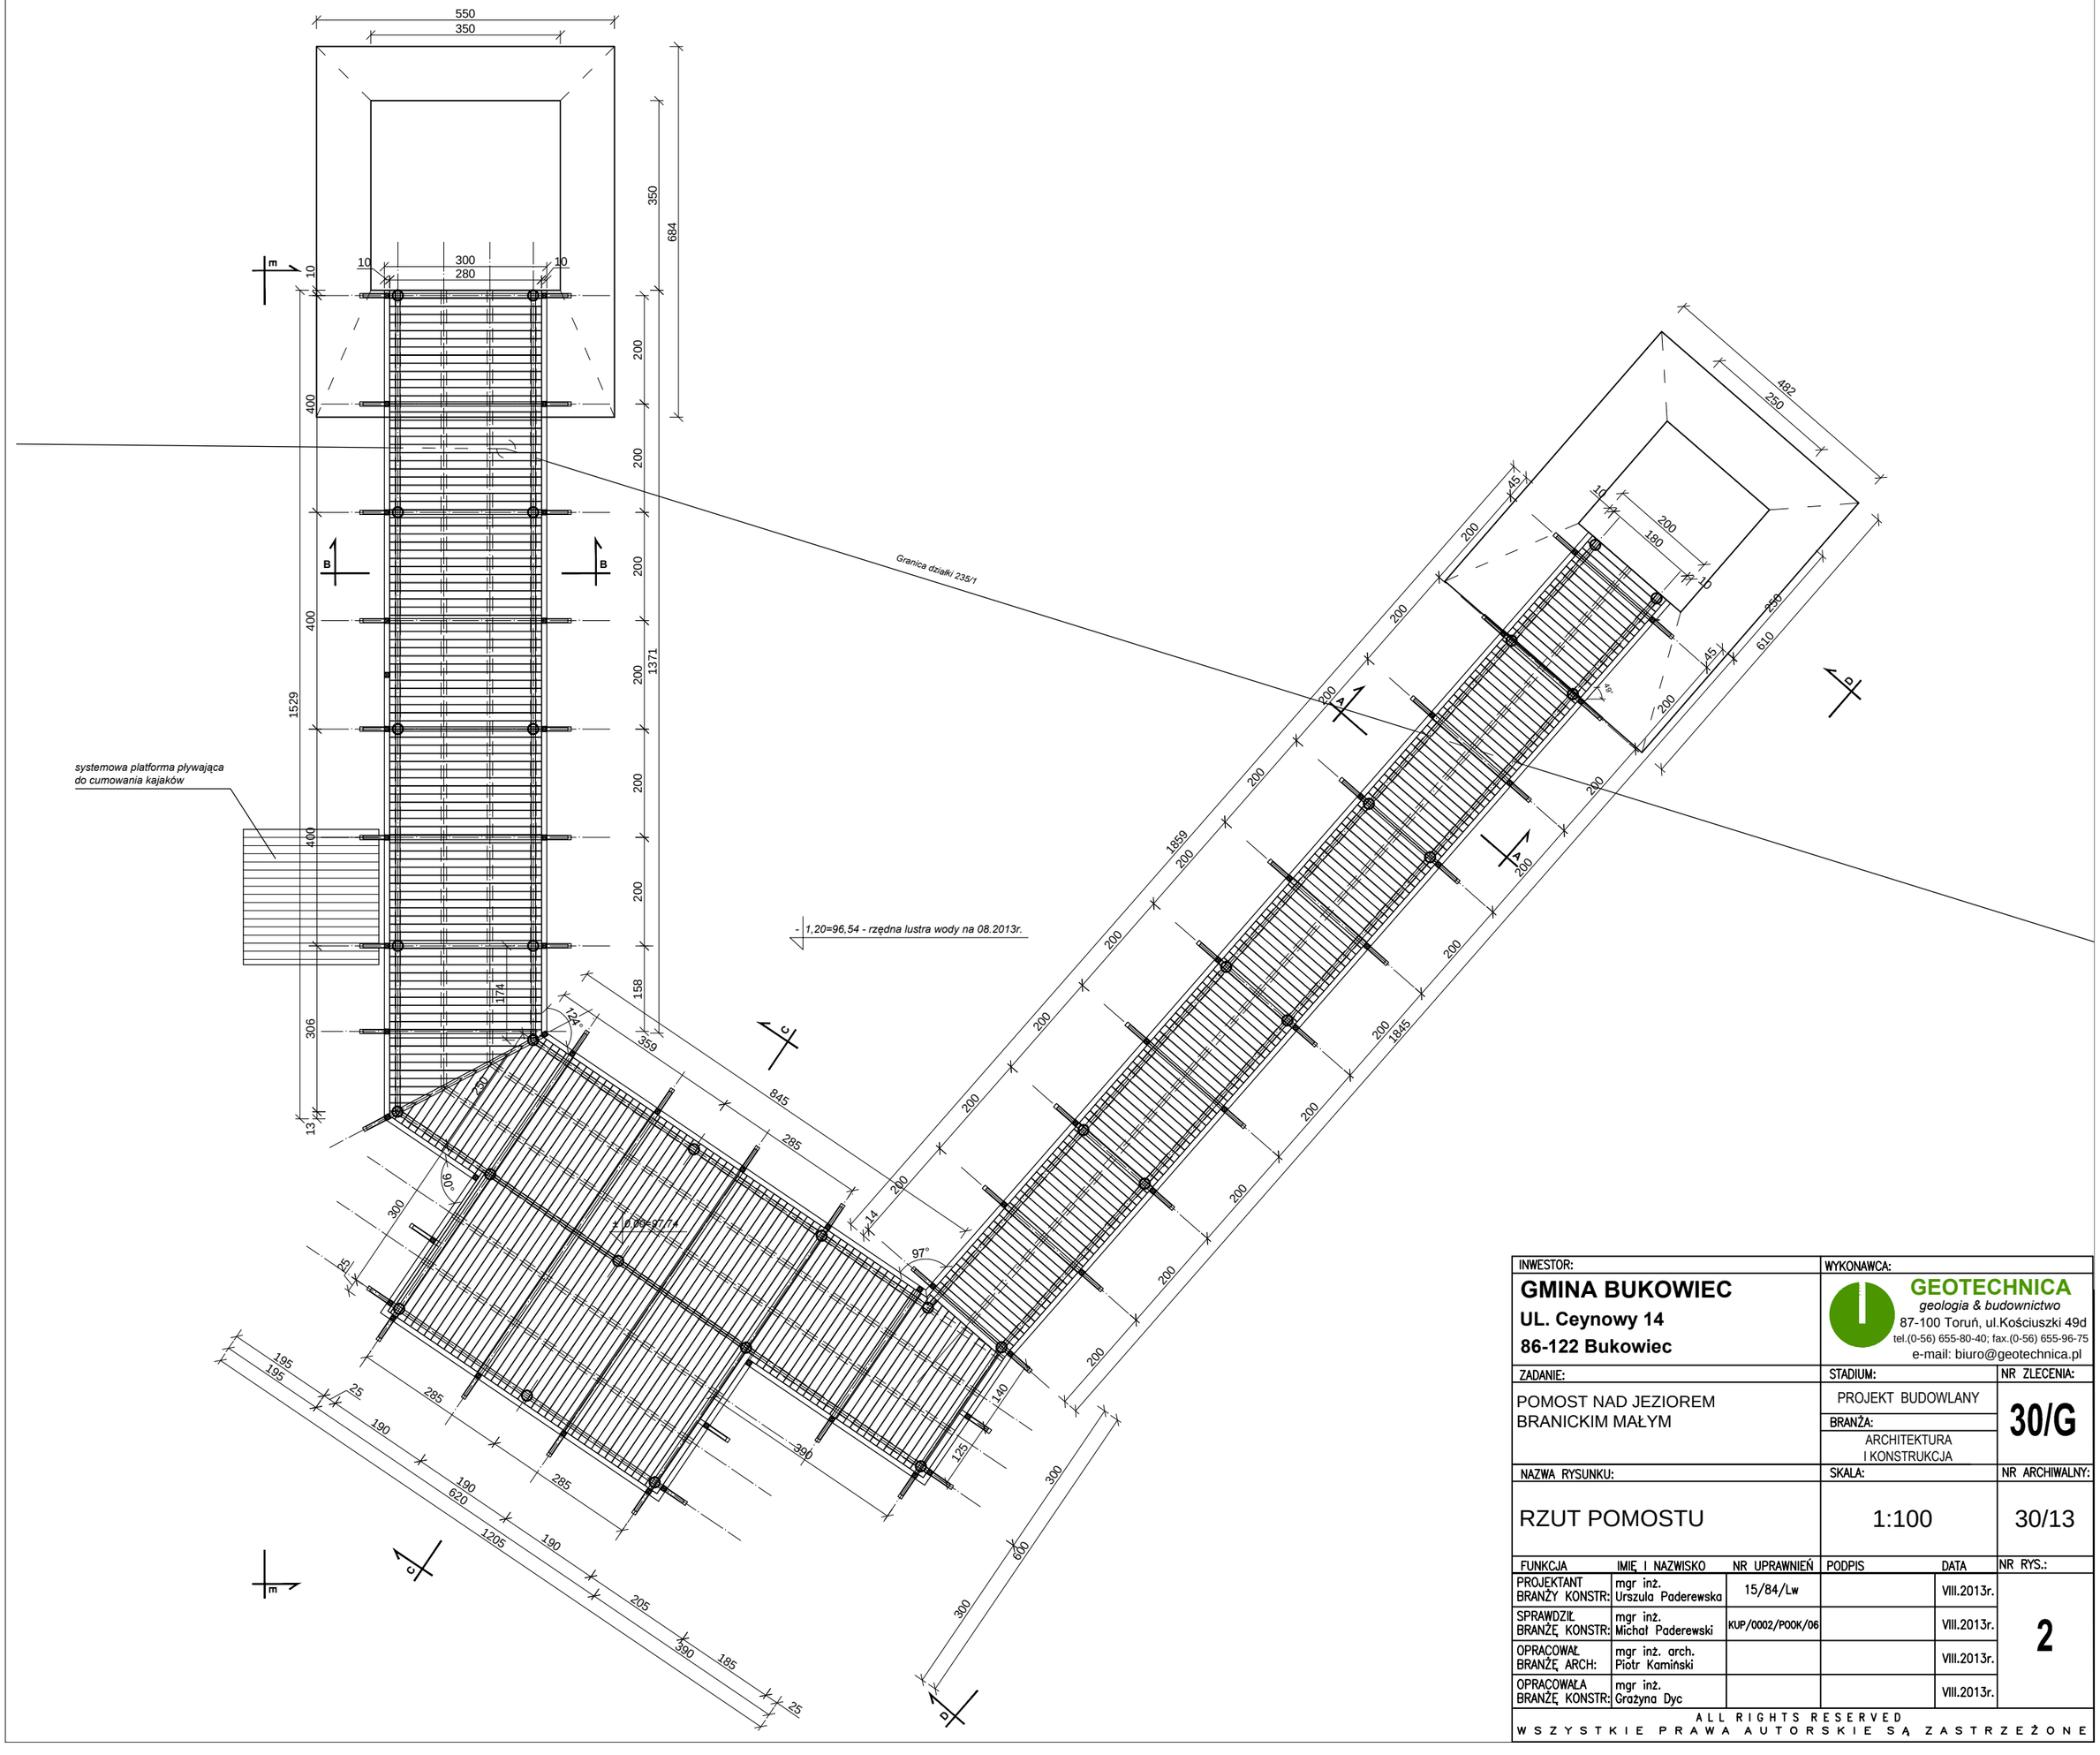

INWESTOR:	WYKONAWCA:	
GMINA BUKOWIEC **UL. Ceynowy 14** **86-122 Bukowiec**	**GEOTECHNICA** *geologia & budownictwo* 87-100 Toruń, ul.Kościuszki 49d tel.(0-56) 655-80-40; fax.(0-56) 655-96-75 e-mail: biuro@geotechnica.pl	
ZADANIE:	STADIUM:	NR ZLECENIA:
POMOST NAD JEZIOREM BRANICKIM MAŁYM	PROJEKT BUDOWLANY BRANŻA: ARCHITEKTURA I KONSTRUKCJA	**30/G**
NAZWA RYSUNKU:	SKALA:	NR ARCHIWALNY:
RZUT POMOSTU	1:100	30/13

FUNKCJA	IMIĘ I NAZWISKO	NR UPRAWNIEŃ	PODPIS	DATA	NR RYS.:
PROJEKTANT BRANŻY KONSTR:	mgr inż. Urszula Paderewska	15/84/Lw		VIII.2013r.	**2**
SPRAWDZIŁ BRANŻĘ KONSTR:	mgr inż. Michał Paderewski	KUP/0002/POOK/06		VIII.2013r.	
OPRACOWAŁ BRANŻĘ ARCH:	mgr inż. arch. Piotr Kamiński			VIII.2013r.	
OPRACOWAŁA BRANŻĘ KONSTR:	mgr inż. Grażyna Dyc			VIII.2013r.	

ALL RIGHTS RESERVED
WSZYSTKIE PRAWA AUTORSKIE SĄ ZASTRZEŻONE