


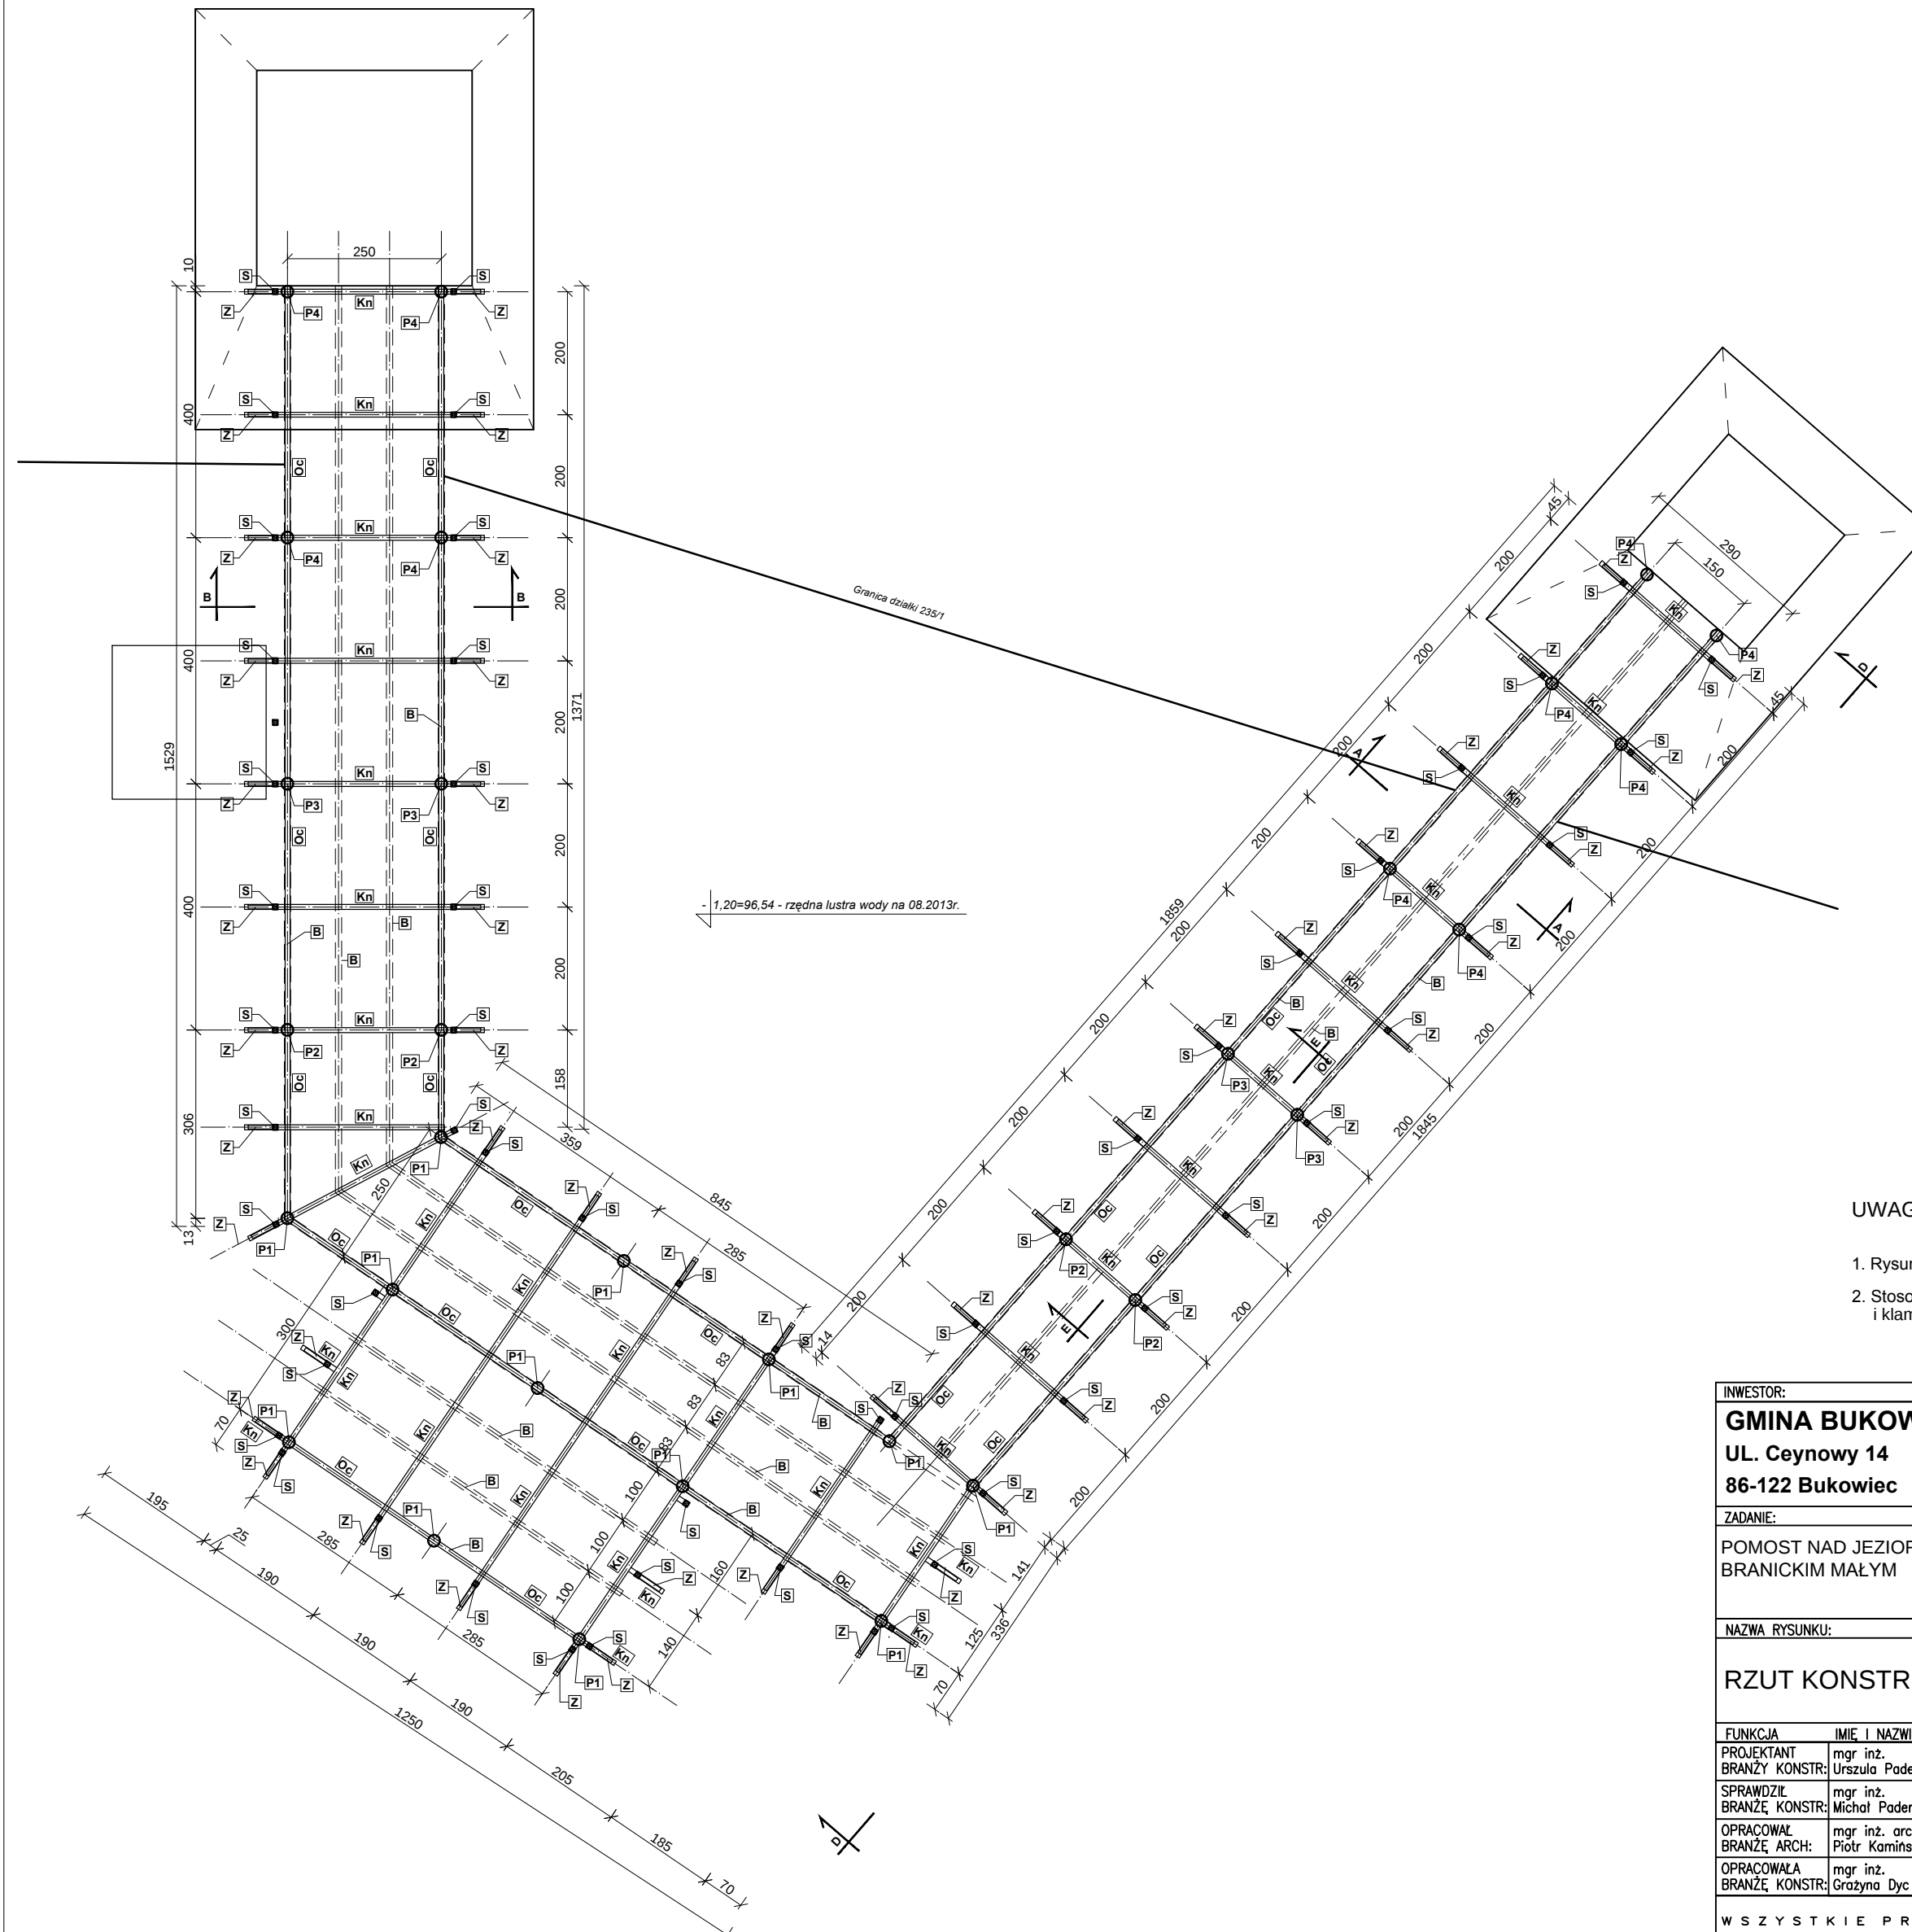

- Stal: S235
- P1 - pale stalowe Ø193,7x6,3mm - 750cm szt. 13
 - P2 - pale stalowe Ø193,7x6,3mm - 700cm szt. 4
 - P3 - pale stalowe Ø193,7x6,3mm - 550cm szt. 4
 - P4 - pale stalowe Ø193,7x6,3mm - 350cm szt. 10
 - Oc - oczep 160x80x8mm - 9262cm
 - Kn - 120x80x8mm - 9771cm
 - S - słupki balustrady 80x80x3mm - 118cm szt. 56
 - Z - zastrzały 60x60x3mm - 80cm szt. 52
 - Pl - płaskownik balustrada - 80x10mm - 9431cm
- Drewno sosnowe klasy C27, C24(balustrady)
- B - belki 100x120mm - 17772cm
 - D - bale 50x140mm - 129,4 m²
 - P - pochwyt 100x80 - 9450cm
 - W - wypełnienie balustrady 80x60mm - 46080cm

- UWAGA:
1. Rysunek należy rozpatrywać łącznie z rys. nr 4, 6 i 7
 2. Stosować łączniki do drewna BMF oraz wkręty, gwoździe i klamry

INWESTOR:			WYKONAWCA:		
GMINA BUKOWIEC UL. Ceynowy 14 86-122 Bukowiec			GEOTECHNICA geologia & budownictwo 87-100 Toruń, ul.Kościuszki 49d tel.(0-56) 655-80-40; fax.(0-56) 655-96-75 e-mail: biuro@geotechnica.pl		
ZADANIE:			STADIUM:		NR ZLECENIA:
POMOST NAD JEZIOREM BRANICKIM MAŁYM			PROJEKT BUDOWLANY		30/G
			BRANŻA:		
			ARCHITEKTURA I KONSTRUKCJA		
NAZWA RYSUNKU:			SKALA:		NR ARCHIWALNY:
RZUT KONSTRUKCJI			1:100		30/13
FUNKCJA	IMIE I NAZWISKO	NR UPRAWNIENI	PODPIS	DATA	NR RYS.:
PROJEKTANT BRANŻY KONSTR:	mgr inż. Urszula Paderewska	15/84/Lw		VIII.2013r.	5
SPRAWDZIŁ BRANŻĘ KONSTR:	mgr inż. Michał Paderewski	KUP/0002/P00K/06		VIII.2013r.	
OPRACOWAŁ BRANŻĘ ARCH:	mgr inż. arch. Piotr Kamiński			VIII.2013r.	
OPRACOWAŁA BRANŻĘ KONSTR:	mgr inż. Grażyna Dyc			VIII.2013r.	
ALL RIGHTS RESERVED					
WSZYSTKIE PRAWA AUTORSKIE SĄ ZASTRZEŻONE					