
Załącznik nr 1 do decyzji
do decyzji nr .....21...../2026 z dnia 6 listopada 2026 r.
znak: WI.II.747.1.22.2026.MSza
ARKUSZ 1

skala 1:1000

Z up. WOJEWODY
KUJAWSKO-POMORSKIEGO
p.o. Kierownika Oddziału
Planowania, Zagospodarowania
Przestrzennego i Orzecznictwa
w Wydziale Infrastruktury
Karolina Skowrońska
Starszy inspektor wojewódzki

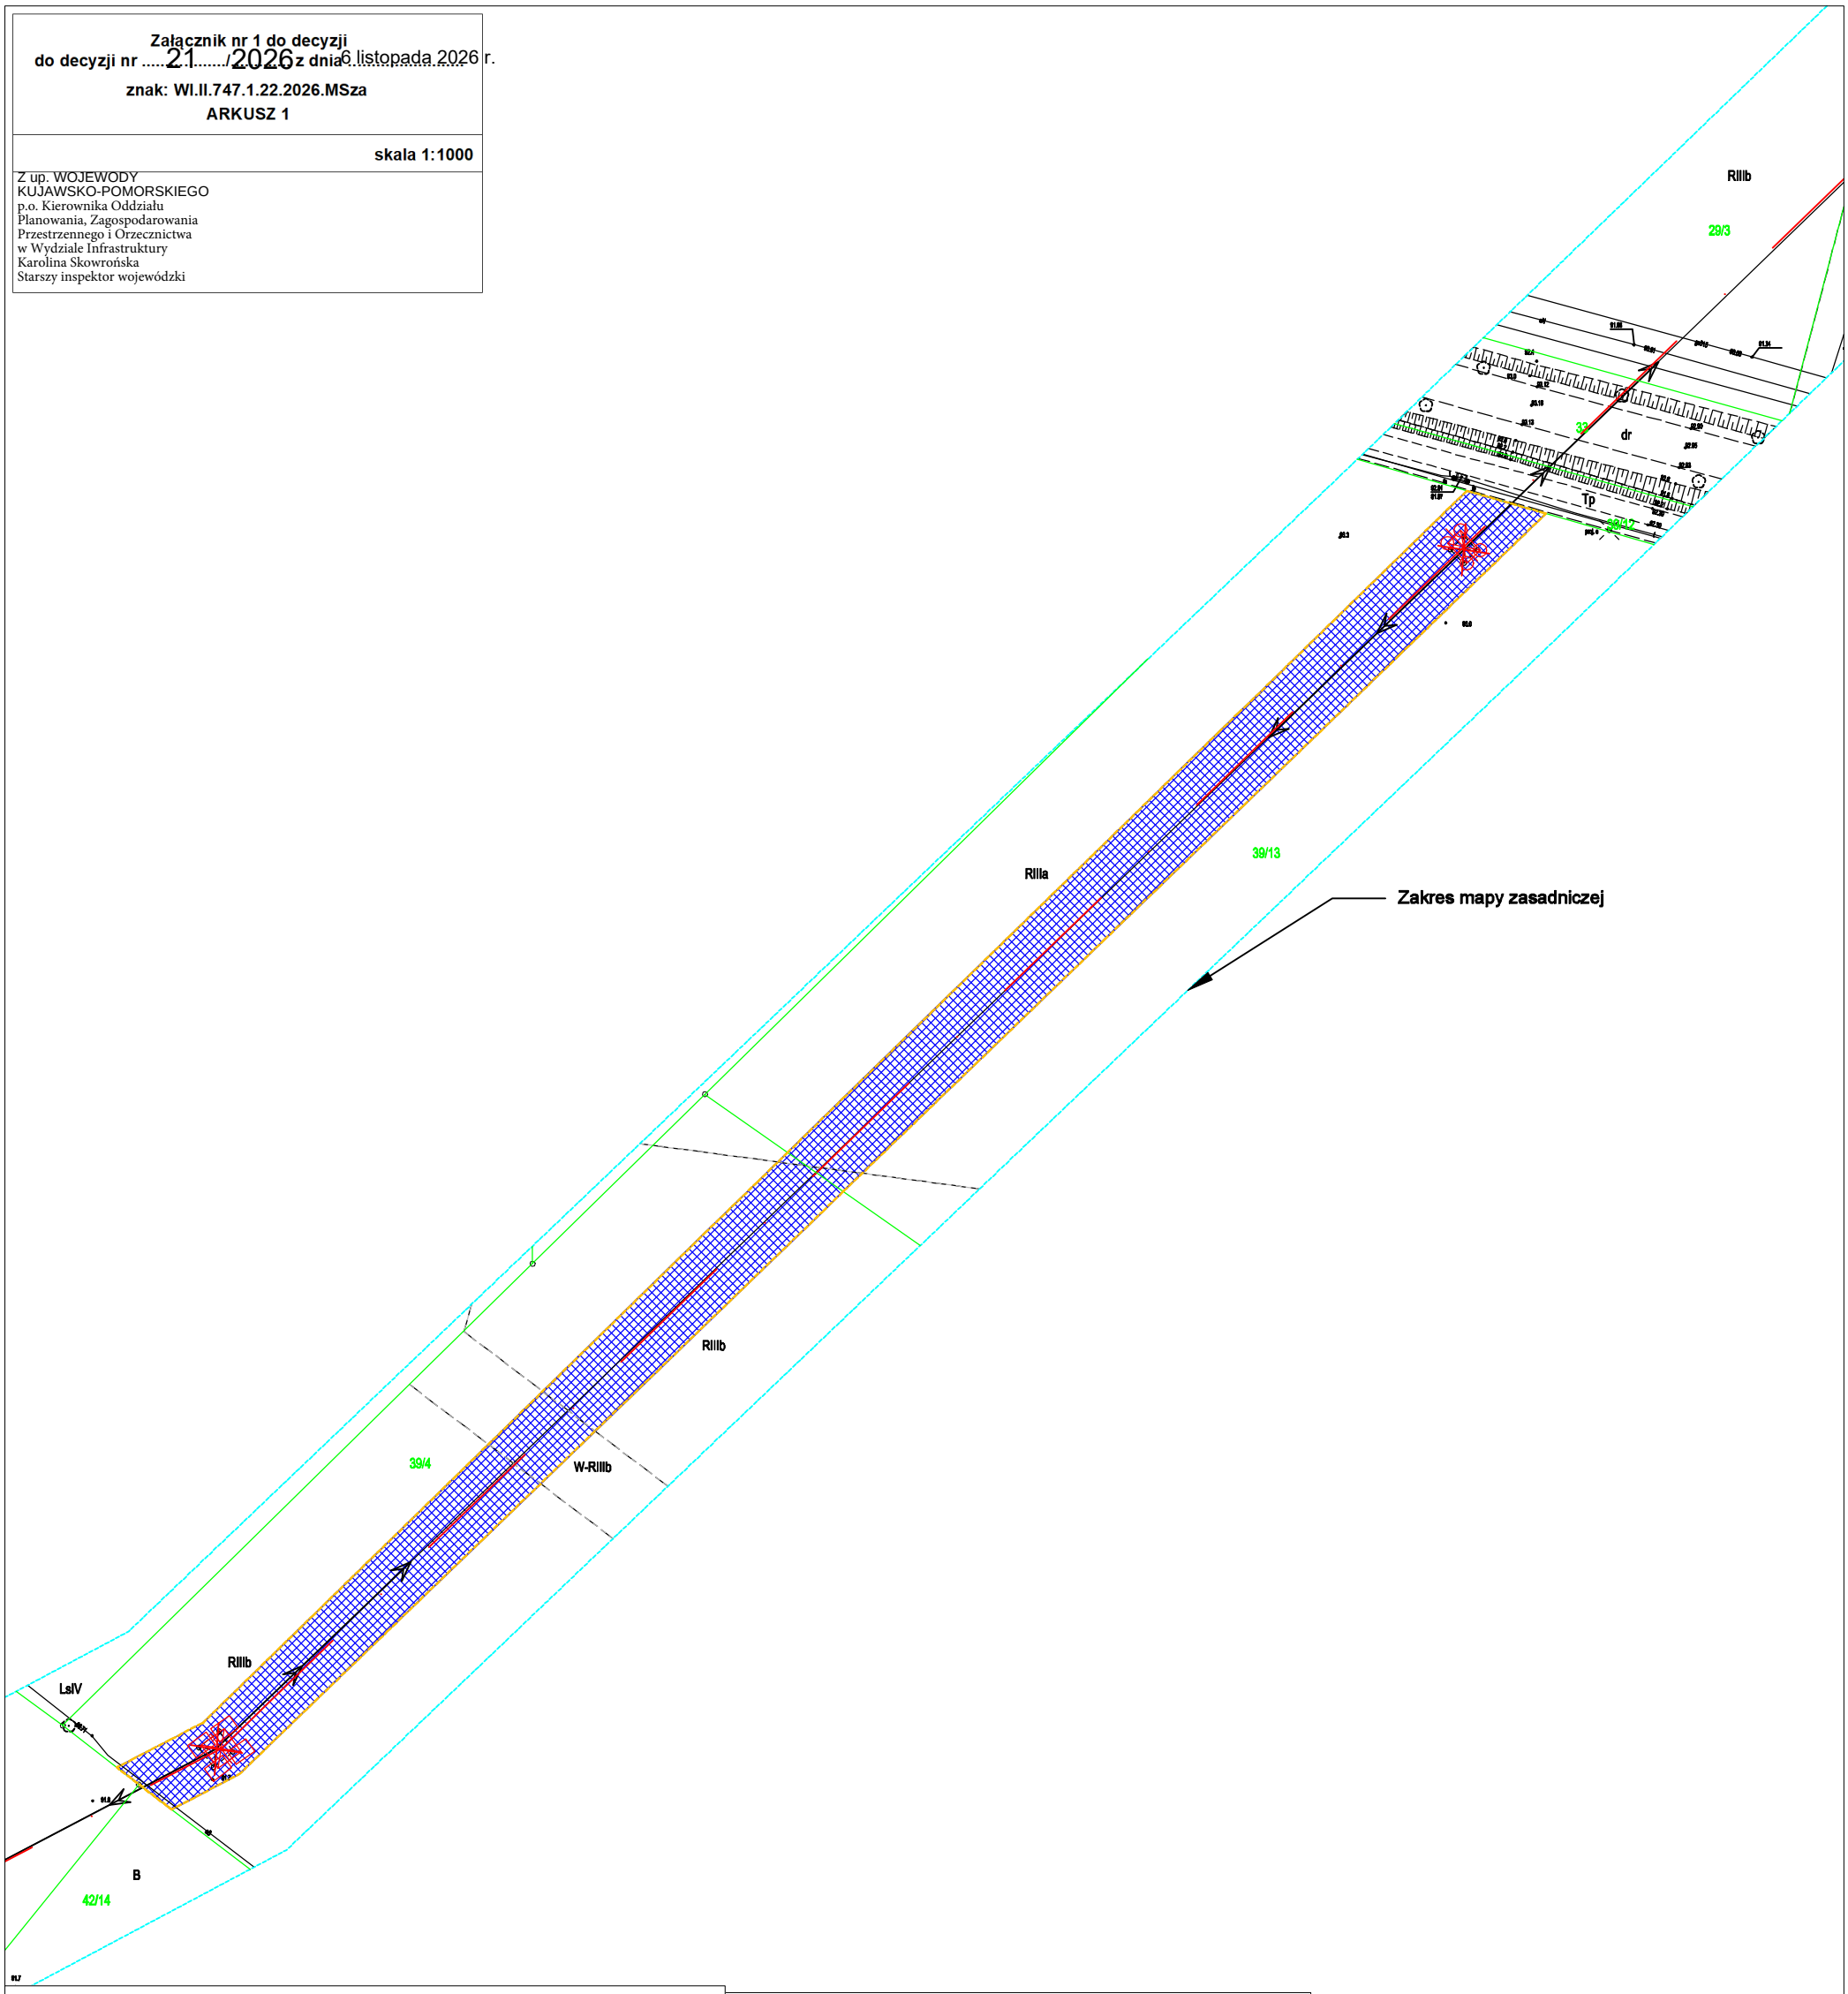

Mapa zasadnicza: licencja nr WGK.I.6642.4611.2025._0403_CL2

załącznik nr 1	ark. nr 1	skala 1:1000	dz. nr 39/4, 39/13 ob. Sienno, gm. Dobrcz, powiat bydgoski

granice terenu objętego wnioskiem

granice obszaru, w stosunku do którego decyzja o ustaleniu lokalizacji strategicznej inwestycji w zakresie sieci przesyłowej ma wywołac skutek, o którym mowa w art. 22 ust. 1 – powierzchnia obszaru w granicy działki: nr 39/4 wynosi 1322 m2, nr 39/13 wynosi 1496 m2

oś projektowanej linii 110 kV

projektowany słup linii 110 kV

istniejący słup linii 110 kV przeznaczony do demontażu


granica działki ewidencyjnej

Załącznik nr 1 do decyzji
do decyzji nr ...21...../2026.... z dnia 6 listopada 2026 r.

znak: WI.II.747.1.22.2026.MSza
ARKUSZ 2

skala 1:1000

Z up. WOJEWODY
KUJAWSKO-POMORSKIEGO
p.o. Kierownika Oddziału
Planowania, Zagospodarowania
Przestrzennego i Orzecznictwa
w Wydziale Infrastruktury
Karolina Skowrońska
Starszy inspektor wojewdzki

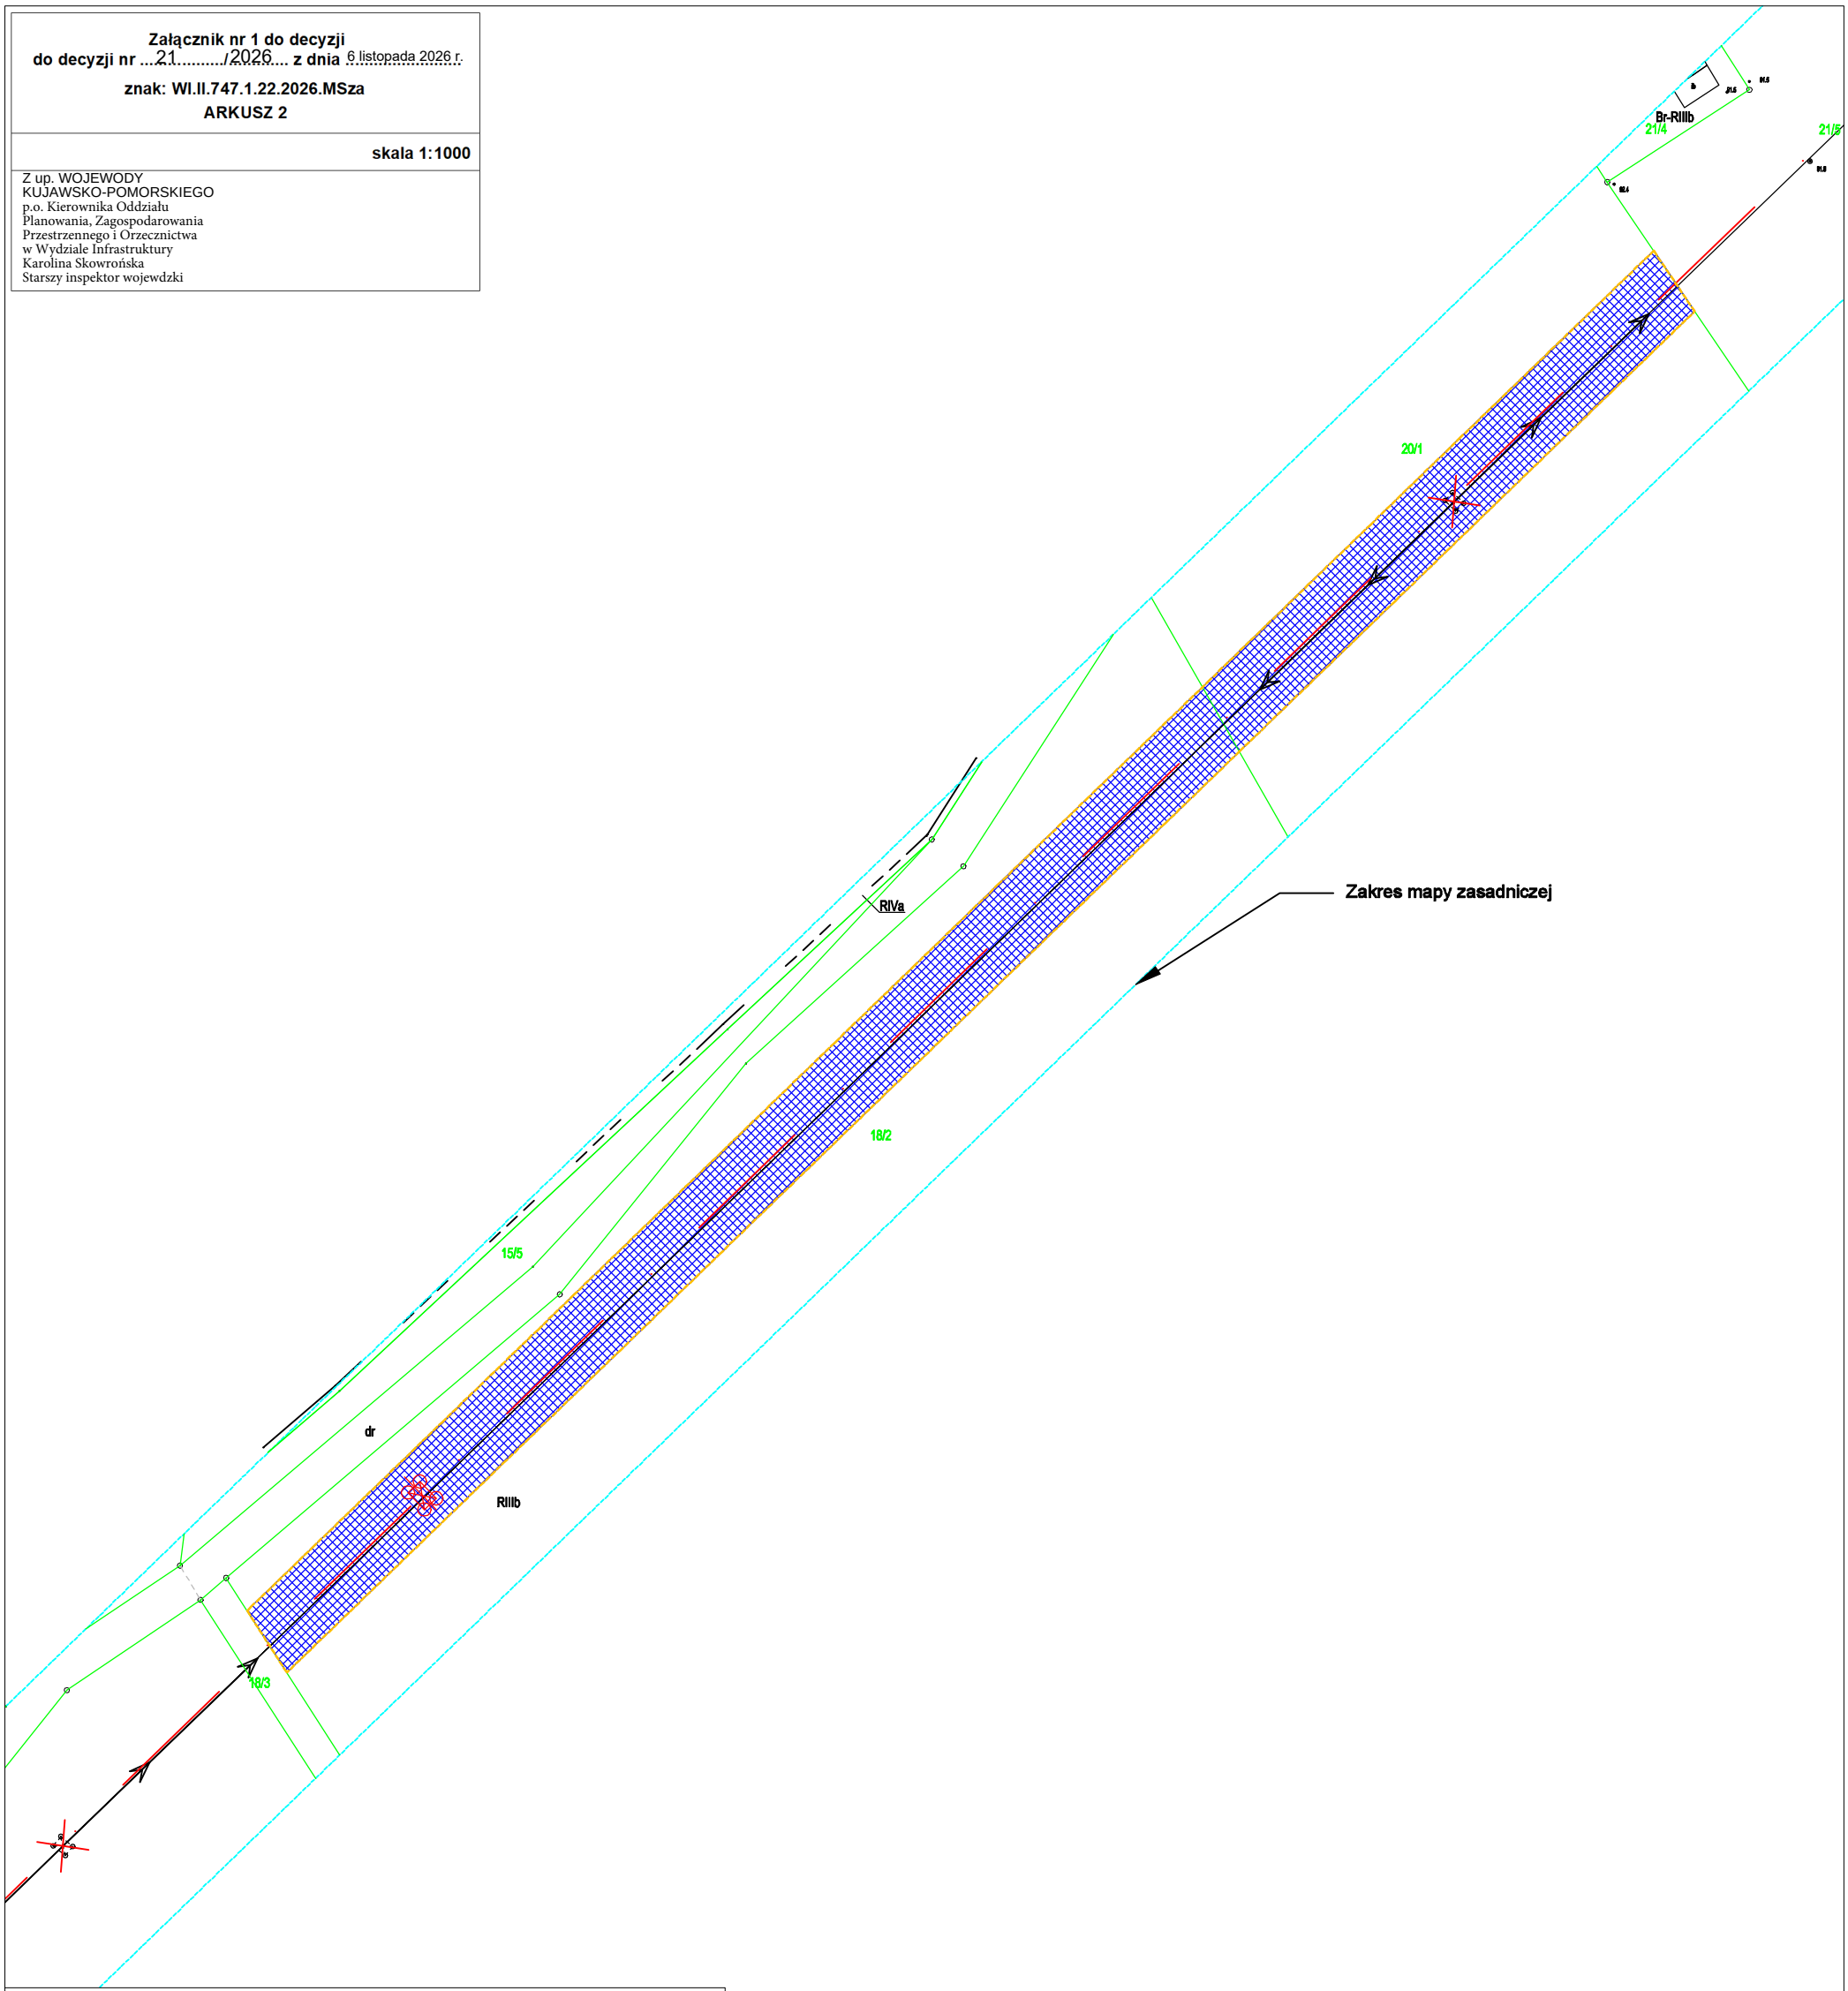

Mapa zasadnicza: licencja nr WGK.I.6642.4611.2025._0403_CL2

załącznik nr 1	ark. nr 2	skala 1:1000	dz. nr 18/2, 20/1 ob. Sienno, gm. Dobrcz, powiat bydoski

granice terenu objętego wnioskiem

granice obszaru, w stosunku do którego decyzja o ustaleniu lokalizacji strategicznej inwestycji w zakresie sieci przesyłowej ma wywołac skutek, o którym mowa w art. 22 ust. 1 – powierzchnia obszaru w granicy działki: nr 18/2 wynosi 2146 m2, nr 20/1 wynosi 1021 m2

oś projektowanej linii 110 kV

projektowany słup linii 110 kV

istniejący słup linii 110 kV przeznaczony do demontażu

granica działki ewidencyjnej

Organ prowadzący państwowy zasób geodezyjny i kartograficzny	Starosta Świecki
Nazwa materiału zasobu	mapa zasadnicza do celów opiniodawczych w skali 1:1000
Identyfikator ewidencyjny	WGK.I.6642.3144.2025
Data wydania kopii	2025.08.25
Imię, nazwisko i podpis osoby reprezentującej organ	Dorota Waldowska


Załącznik nr 1 do decyzji
do decyzji nr ...21...**/**2026... **z dnia** 6 listopada 2026 r.

znak: WI.II.747.1.22.2026.MSza

ARKUSZ 3

skala 1:1000

Z up. WOJEWODY
KUJAWSKO-POMORSKIEGO
p.o. Kierownika Oddziału
Planowania, Zagospodarowania
Przestrzennego i Orzecznictwa
w Wydziale Infrastruktury
Karolina Skowrońska
Starszy inspektor wojewódzki

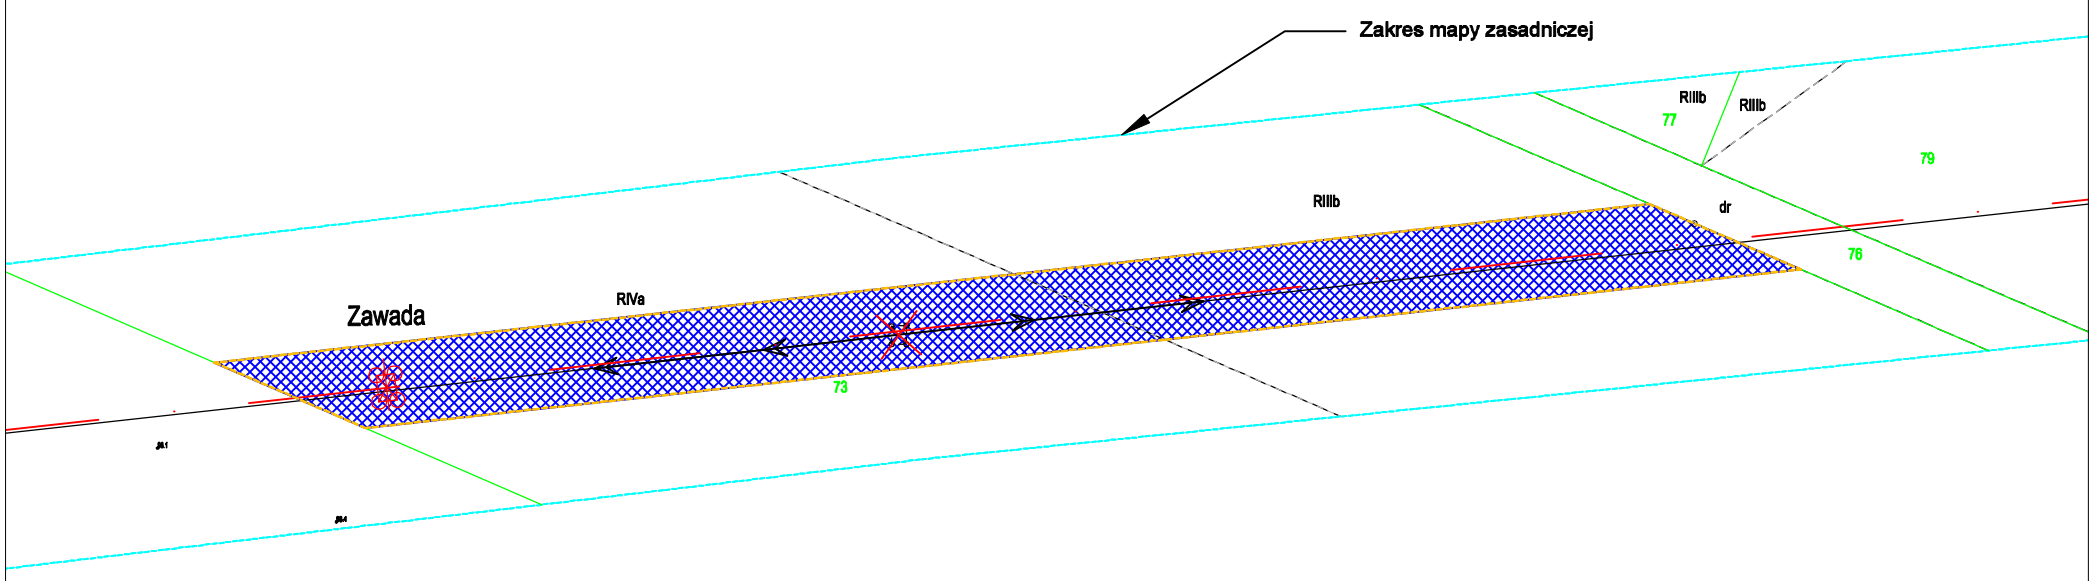

Mapa zasadnicza: licencja nr WGK.I.6642.3144.2025.DW_0414_CL2

załącznik nr 1	ark. nr 3	skala 1:1000	dz. nr 73 ob. Zawada, gm. Pruszcz, powiat świecki

granice terenu objętego wnioskiem

granice obszaru, w stosunku do którego decyzja o ustaleniu lokalizacji strategicznej inwestycji w zakresie sieci przesyłowej ma wywołac skutek, o którym mowa w art. 22 ust. 1 – powierzchnia obszaru w granicy działki: nr 73 wynosi 2061 m2

oś projektowanej linii 110 kV

projektowany słup linii 110 kV

istniejący słup linii 110 kV przeznaczony do demontażu

granica działki ewidencyjnej

Załącznik nr 1 do decyzji
do decyzji nr .....21...../2026... z dnia 6 listopada 2026 r.

znak: WI.II.747.1.22.2026.MSza
ARKUSZ 4

skala 1:1000

Z up. WOJEWODY
KUJAWSKO-POMORSKIEGO
p.o. Kierownika Oddziału
Planowania, Zagospodarowania
Przestrzennego i Orzecznictwa
w Wydziale Infrastruktury
Karolina Skowrońska
Starszy inspektor wojewódzki

Organ prowadzący państwowy zasób geodezyjny i kartograficzny	Starosta Świecki
Nazwa materiału zasobu	mapa zasadnicza do celów opiniodawczych w skali 1:1000
Identyfikator ewidencyjny	WGK.I.6642.3144.2025
Data wydania kopii	2025.08.25
Imię, nazwisko i podpis osoby reprezentującej organ	Dorota Waldowska

Mapa zasadnicza: licencja nr WGK.I.6642.2722.2026.AS_0414_CL2

Mapa zasadnicza: licencja nr WGK.I.6642.3144.2025.DW_0414_CL2

załącznik nr 1	ark. nr 4	skala 1:1000	dz. nr 49/5, 49/1 ob. Niewieścin, gm. Pruszcz, powiat świecki

granice terenu objętego wnioskiem

granice obszaru, w stosunku do którego decyzja o ustaleniu lokalizacji strategicznej inwestycji w zakresie sieci przesyłowej ma wywołac skutek, o którym mowa w art. 22 ust. 1 – powierzchnia obszaru w granicy działki: nr 49/5 wynosi 4130 m2, nr 49/1 wynosi 71 m2

oś projektowanej linii 110 kV

projektowany słup linii 110 kV

istniejący słup linii 110 kV przeznaczony do demontażu

granica działki ewidencyjnej

Zakres mapy zasadniczej


Załącznik nr 1 do decyzji
do decyzji nr 21 **/** 2026 **z dnia** 6 listopada 2026 r.

znak: WI.II.747.1.22.2026.MSza
ARKUSZ 5

skala 1:1000

Z up. WOJEWODY
KUJAWSKO-POMORSKIEGO
p.o. Kierownika Oddziału
Planowania, Zagospodarowania
Przestrzennego i Orzecznictwa
w Wydziale Infrastruktury
Karolina Skowrońska
Starszy inspektor wojewódzki

Organ prowadzący państwowy zasób geodezyjny i kartograficzny	Starosta Świecki
Nazwa materiału zasobu	mapa zasadnicza do celów opiniodawczych w skali 1:1000
Identyfikator ewidencyjny	WGK.I.6642.3144.2025
Data wydania kopii	2025.08.25
Imię, nazwisko i podpis osoby reprezentującej organ	Dorota Waldowska

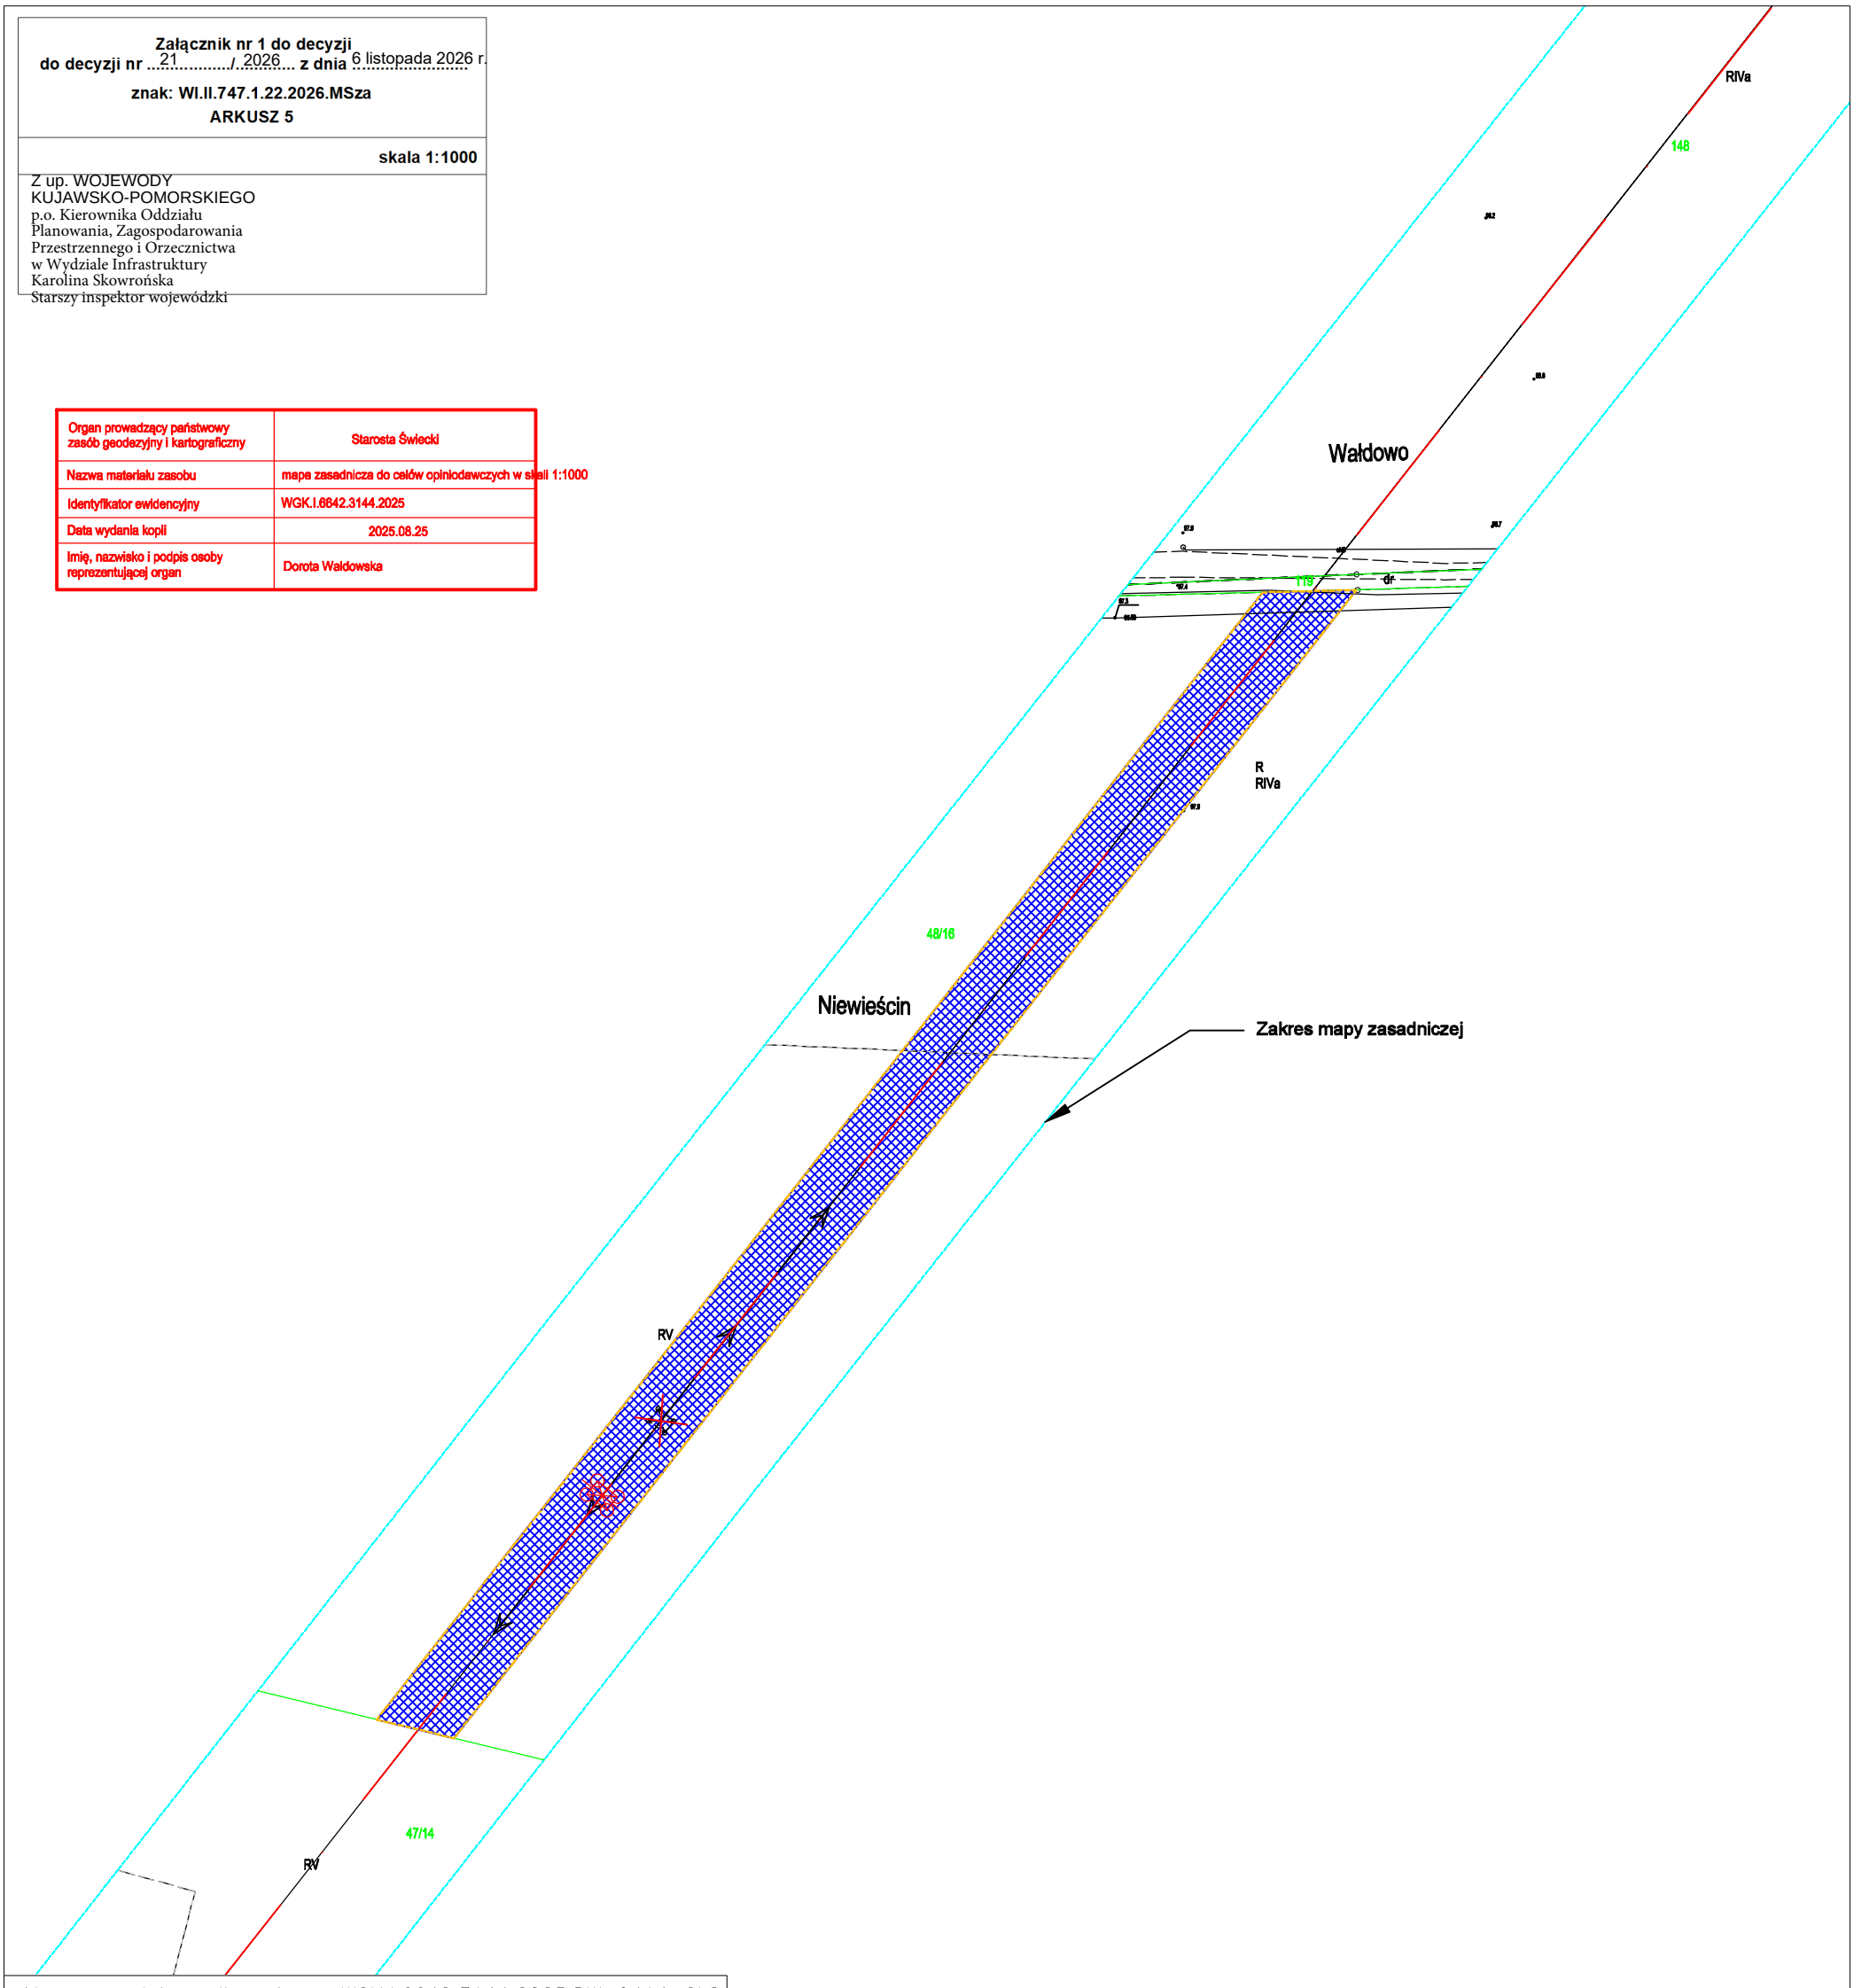

Mapa zasadnicza: licencja nr WGK.I.6642.3144.2025.DW_0414_CL2

załącznik nr 1	ark. nr 5	skala 1:1000	dz. nr 48/16, ob. Niewieścin, gm. Pruszcz, powiat świecki

granice terenu objętego wnioskiem

granice obszaru, w stosunku do którego decyzja o ustaleniu lokalizacji strategicznej inwestycji w zakresie sieci przesyłowej ma wywołac skutek, o którym mowa w art. 22 ust. 1 – powierzchnia obszaru w granicy działki: nr 48/16 wynosi 2332 m2

oś projektowanej linii 110 kV

projektowany słup linii 110 kV

istniejący słup linii 110 kV przeznaczony do demontażu

granica działki ewidencyjnej


Załącznik nr 1 do decyzji
do decyzji nr ...21...../..2026. z dnia 6 listopada 2026 r.

znak: WI.II.747.1.22.2026.MSza
ARKUSZ 6

skala 1:1000

Z up. WOJEWODY
KUJAWSKO-POMORSKIEGO
p.o. Kierownika Oddziału
Planowania, Zagospodarowania
Przestrzennego i Orzecznictwa
w Wydziale Infrastruktury
Karolina Skowrońska
Starszy inspektor wojewódzki

Organ prowadzący państwowy zasób geodezyjny i kartograficzny	Starosta Świecki
Nazwa materiału zasobu	mapa zasadnicza do celów opiniodawczych w skali 1:1000
Identyfikator ewidencyjny	WGK.I.6642.3144.2025
Data wydania kopii	2025.08.25
Imię, nazwisko i podpis osoby reprezentującej organ	Dorota Waldowska

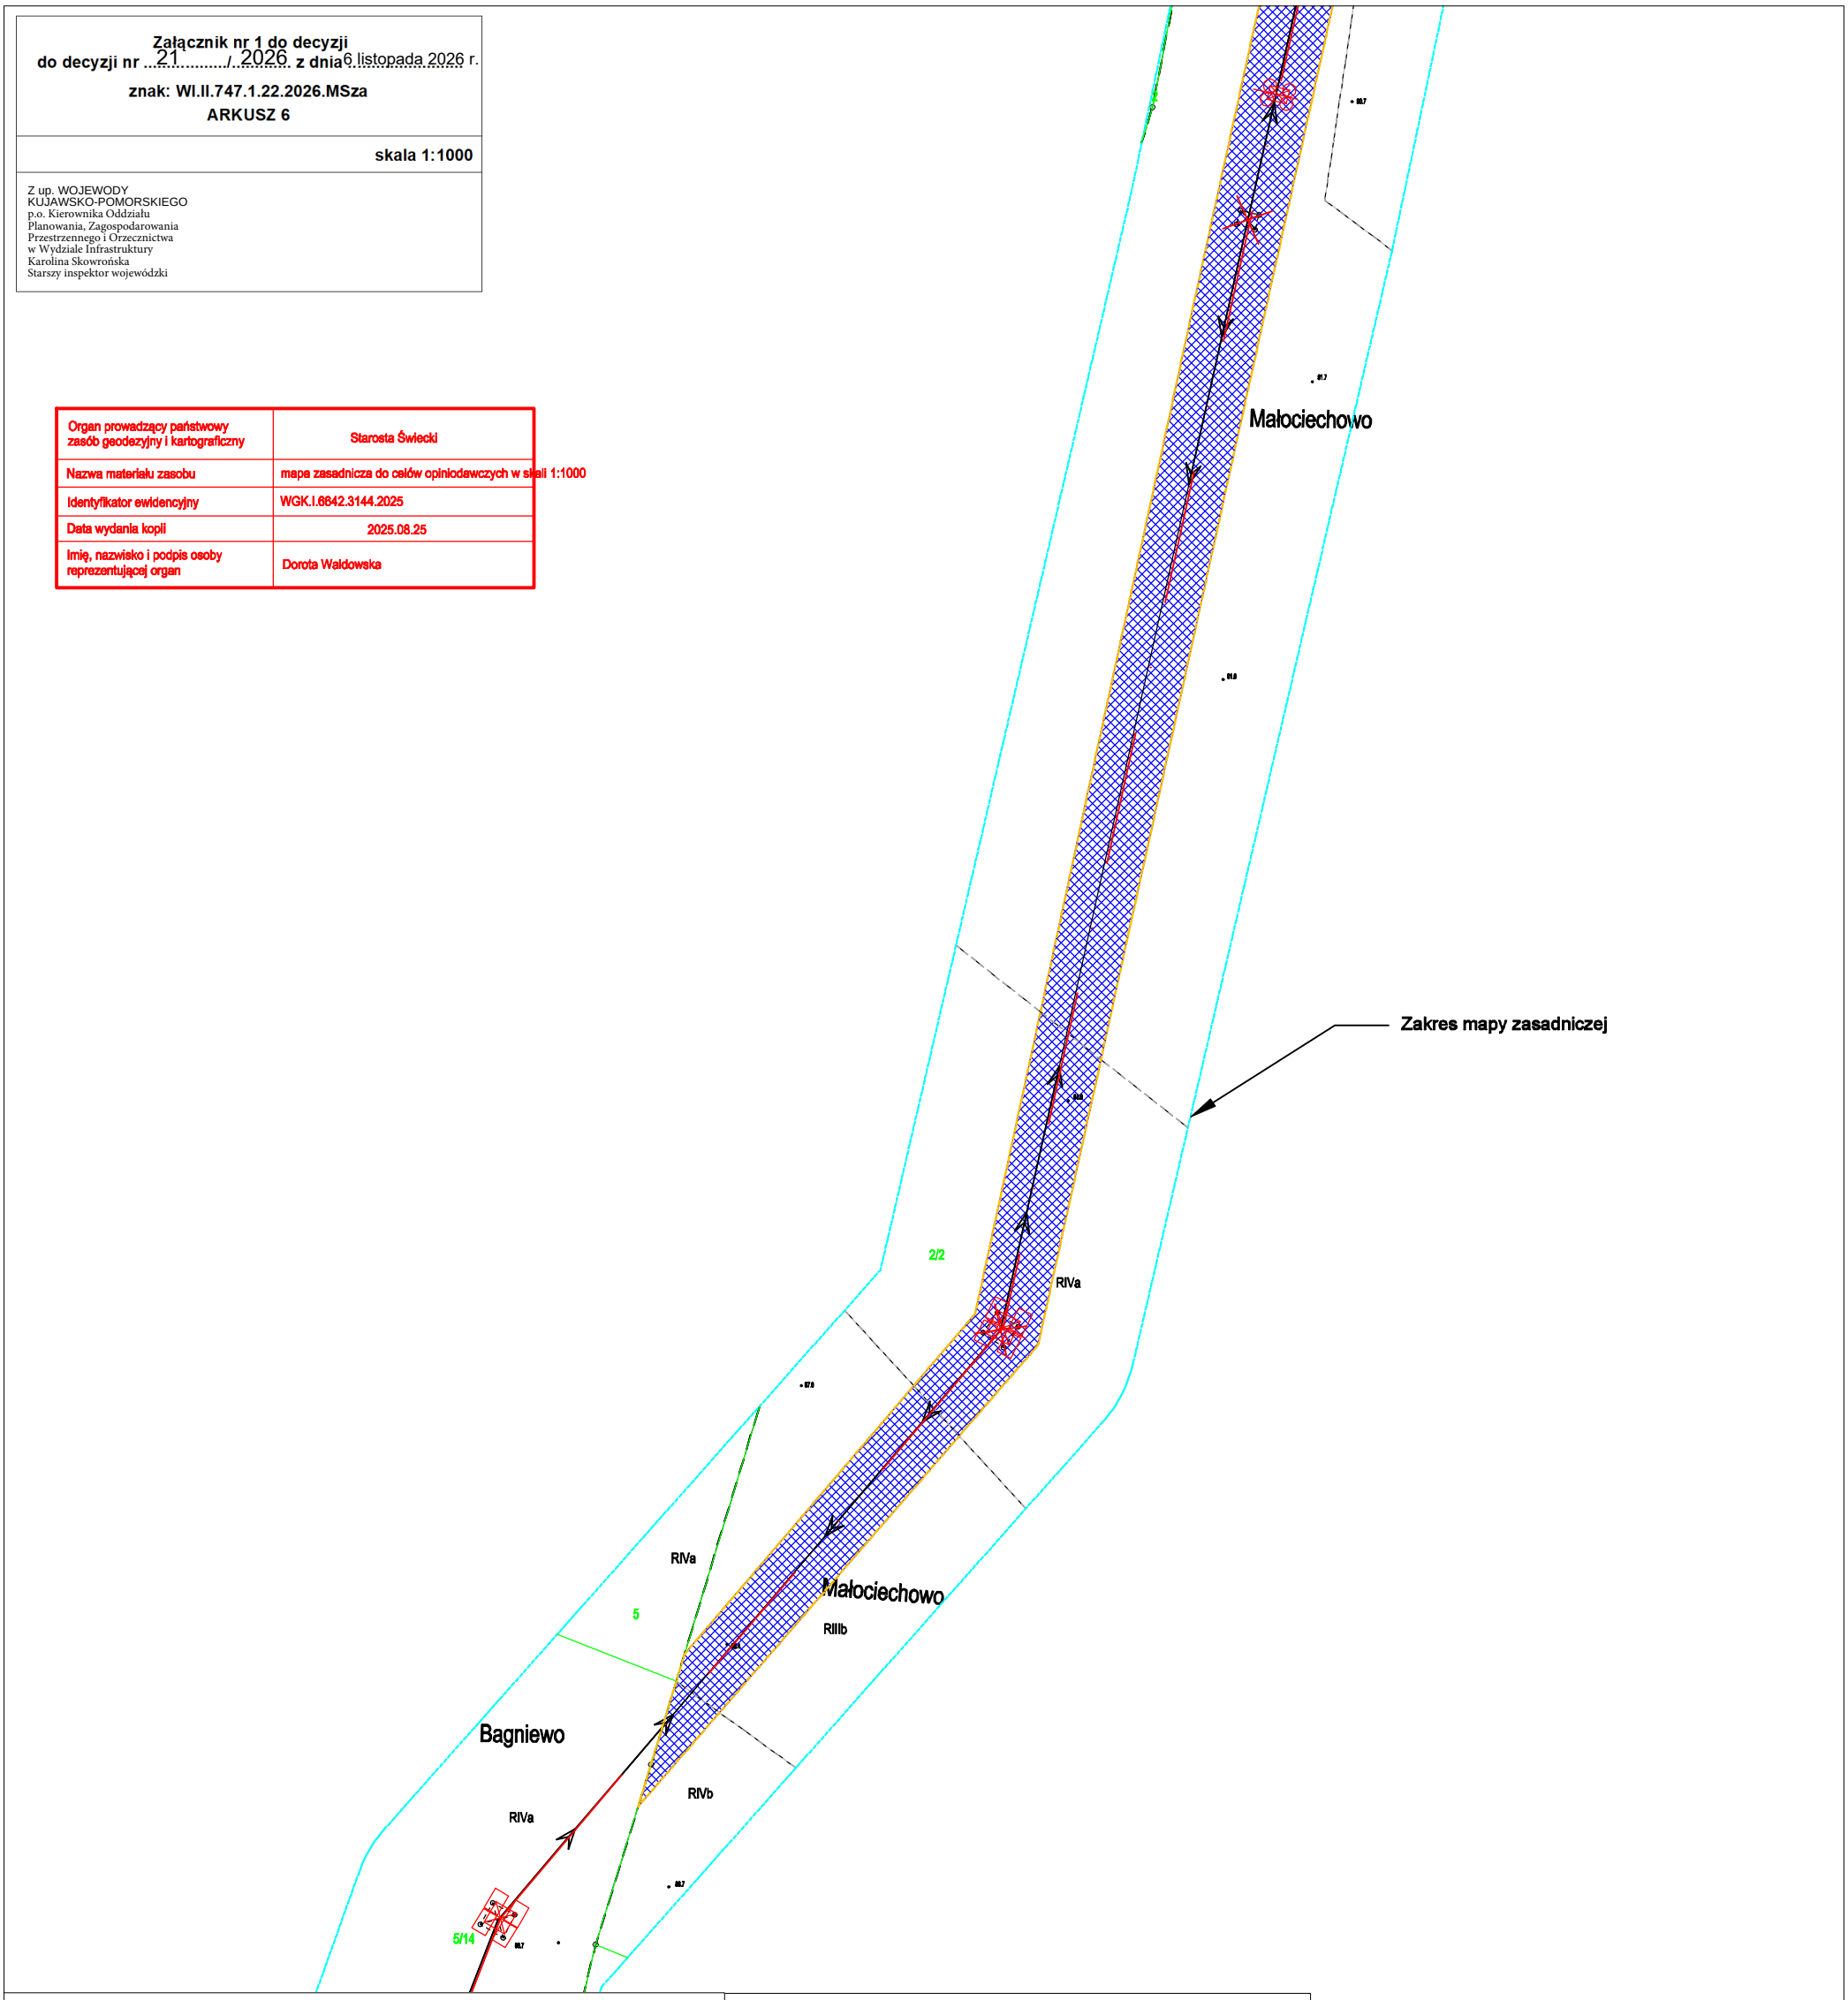

Mapa zasadnicza: licencja nr WGK.I.6642.3144.2025.DW_0414_CL2

załącznik nr 1	ark. nr 6	skala 1:1000	dz. nr 2/2 ob. Małociechowo, gm. Pruszcz, powiat świecki

granice terenu objętego wnioskiem

granice obszaru, w stosunku do którego decyzja o ustaleniu lokalizacji strategicznej inwestycji w zakresie sieci przesyłowej ma wywołac skutek, o którym mowa w art. 22 ust. 1 – powierzchnia obszaru w granicy działki: nr 2/2 wynosi 4140 m2

oś projektowanej linii 110 kV

projektowany słup linii 110 kV

istniejący słup linii 110 kV przeznaczony do demontażu

granica działki ewidencyjnej


Załącznik nr 1 do decyzji
do decyzji nr 21 / 2026 **z dnia** 6 listopada 2026 r.

znak: WI.II.747.1.22.2026.MSza
ARKUSZ 7

skala 1:1000

Z up. WOJEWODY
KUJAWSKO-POMORSKIEGO
p.o. Kierownika Oddziału
Planowania, Zagospodarowania
Przestrzennego i Orzecznictwa
w Wydziale Infrastruktury
Karolina Skowrońska
Starszy inspektor wojewódzki

Organ prowadzący państwowy zasób geodezyjny i kartograficzny	Starosta Świecki
Nazwa materiału zasobu	mapa zasadnicza do celów opiniodawczych w skali 1:1000
Identyfikator ewidencyjny	WGK.I.6642.3144.2025
Data wydania kopii	2025.08.25
Imię, nazwisko i podpis osoby reprezentującej organ	Dorota Waldowska

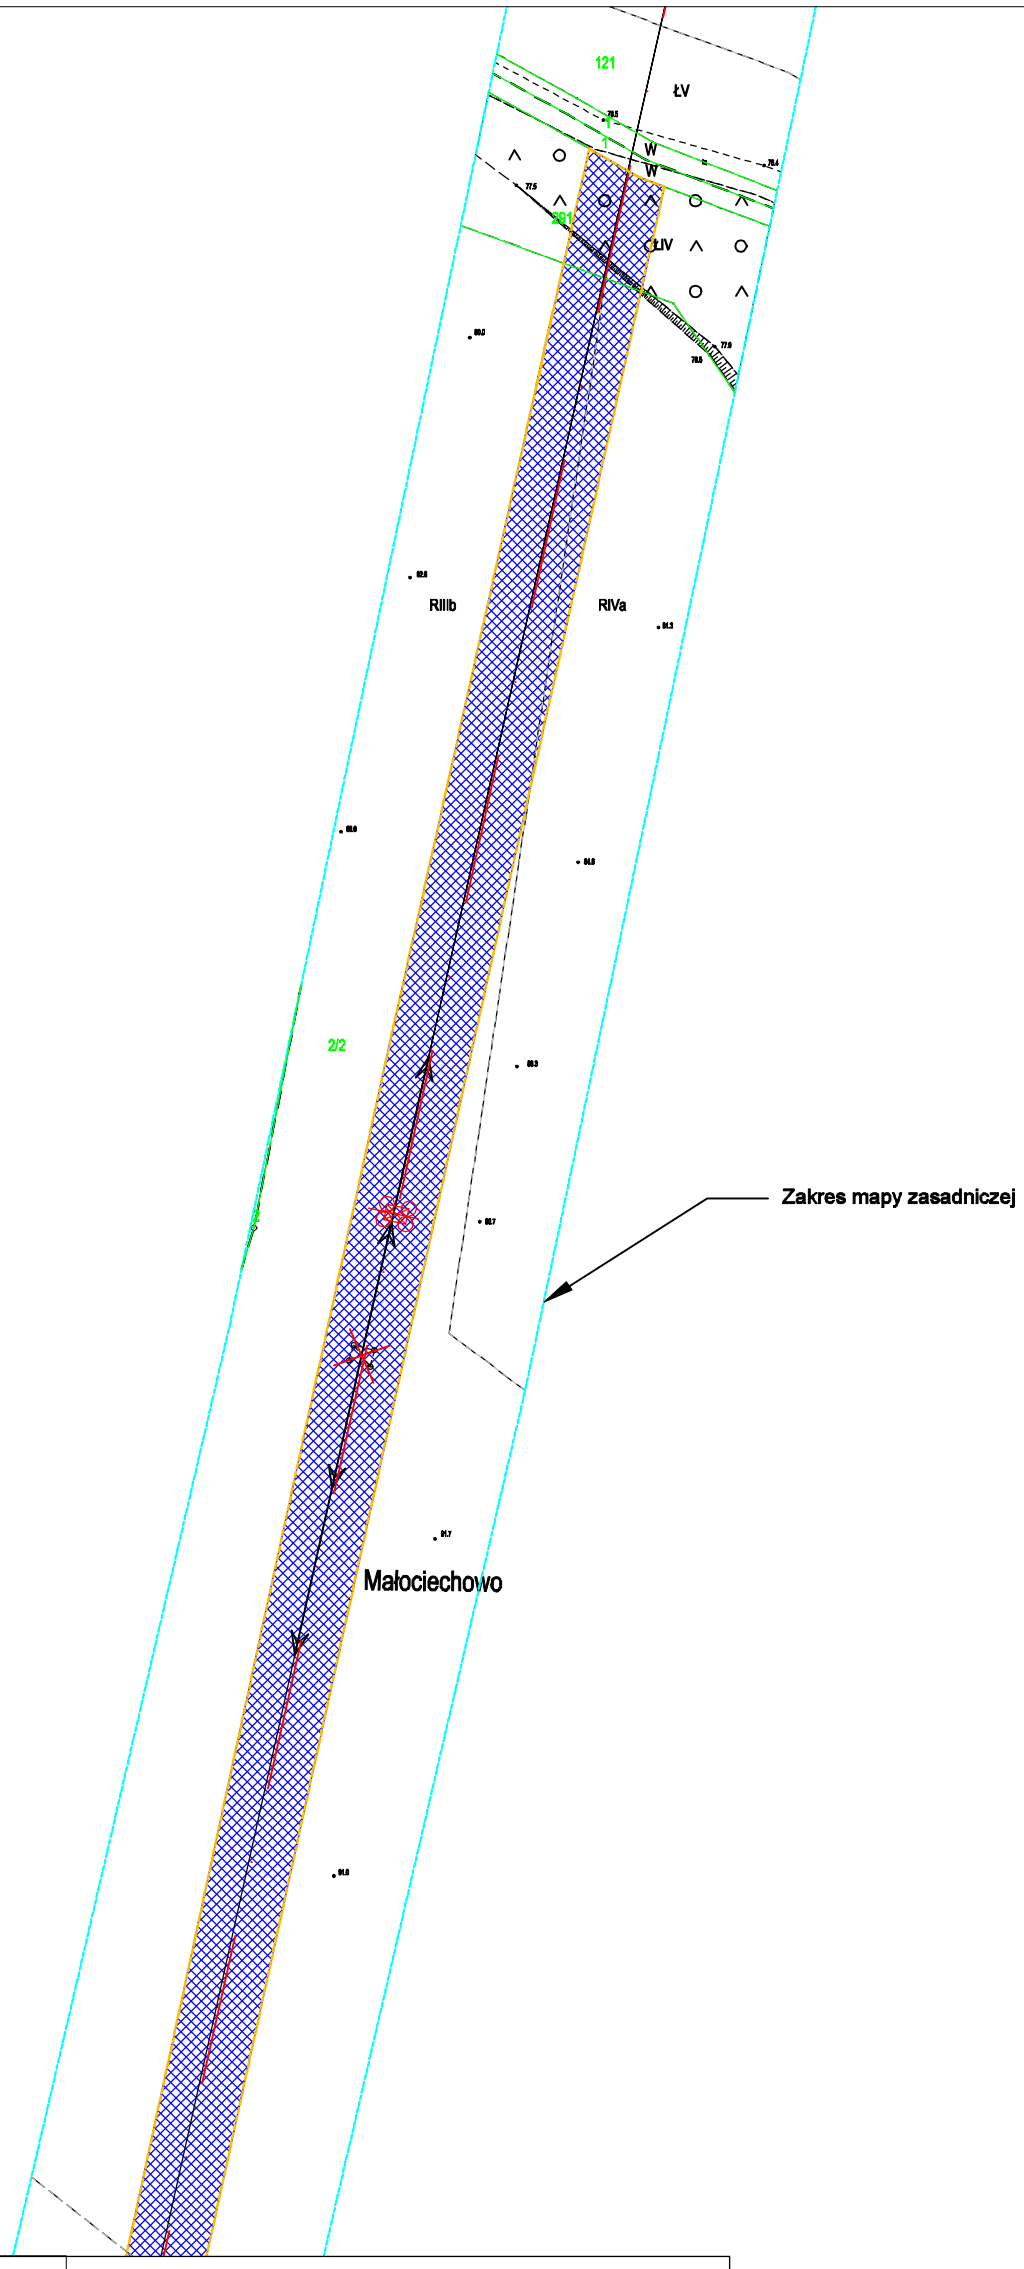

Mapa zasadnicza: licencja nr WGK.I.6642.3144.2025.DW_0414_CL2

załącznik nr 1	ark. nr 7	skala 1:1000	dz. nr 2/2, 291 ob. Małociechowo, gm. Pruszcz, powiat świecki

granice terenu objętego wnioskiem

granice obszaru, w stosunku do którego decyzja o ustaleniu lokalizacji strategicznej inwestycji w zakresie sieci przesyłowej ma wywołac skutek, o którym mowa w art. 22 ust. 1 – powierzchnia obszaru w granicy działki: nr 2/2 wynosi 4140 m2, nr 291 wynosi 158 m2

oś projektowanej linii 110 kV

projektowany słup linii 110 kV

istniejący słup linii 110 kV przeznaczony do demontażu

granica działki ewidencyjnej

Załącznik nr 1 do decyzji
do decyzji nr ...21...../...2026... z dnia 6 listopada 2026 r.


znak: WI.II.747.1.22.2026.MSza

ARKUSZ 8

skala 1:1000

Z up. WOJEWODY
KUJAWSKO-POMORSKIEGO
p.o. Kierownika Oddziału
Planowania, Zagospodarowania
Przestrzennego i Orzecznictwa
w Wydziale Infrastruktury
Karolina Skowrońska
Starszy inspektor wojewódzki

Organ prowadzący państwowy zasób geodezyjny i kartograficzny	Starosta Świecki
Nazwa materiału zasobu	mapa zasadnicza do celów opiniodawczych w skali 1:1000
Identyfikator ewidencyjny	WGK.I.6642.3144.2025
Data wydania kopii	2025.08.25
Imię, nazwisko i podpis osoby reprezentującej organ	Dorota Waldowska

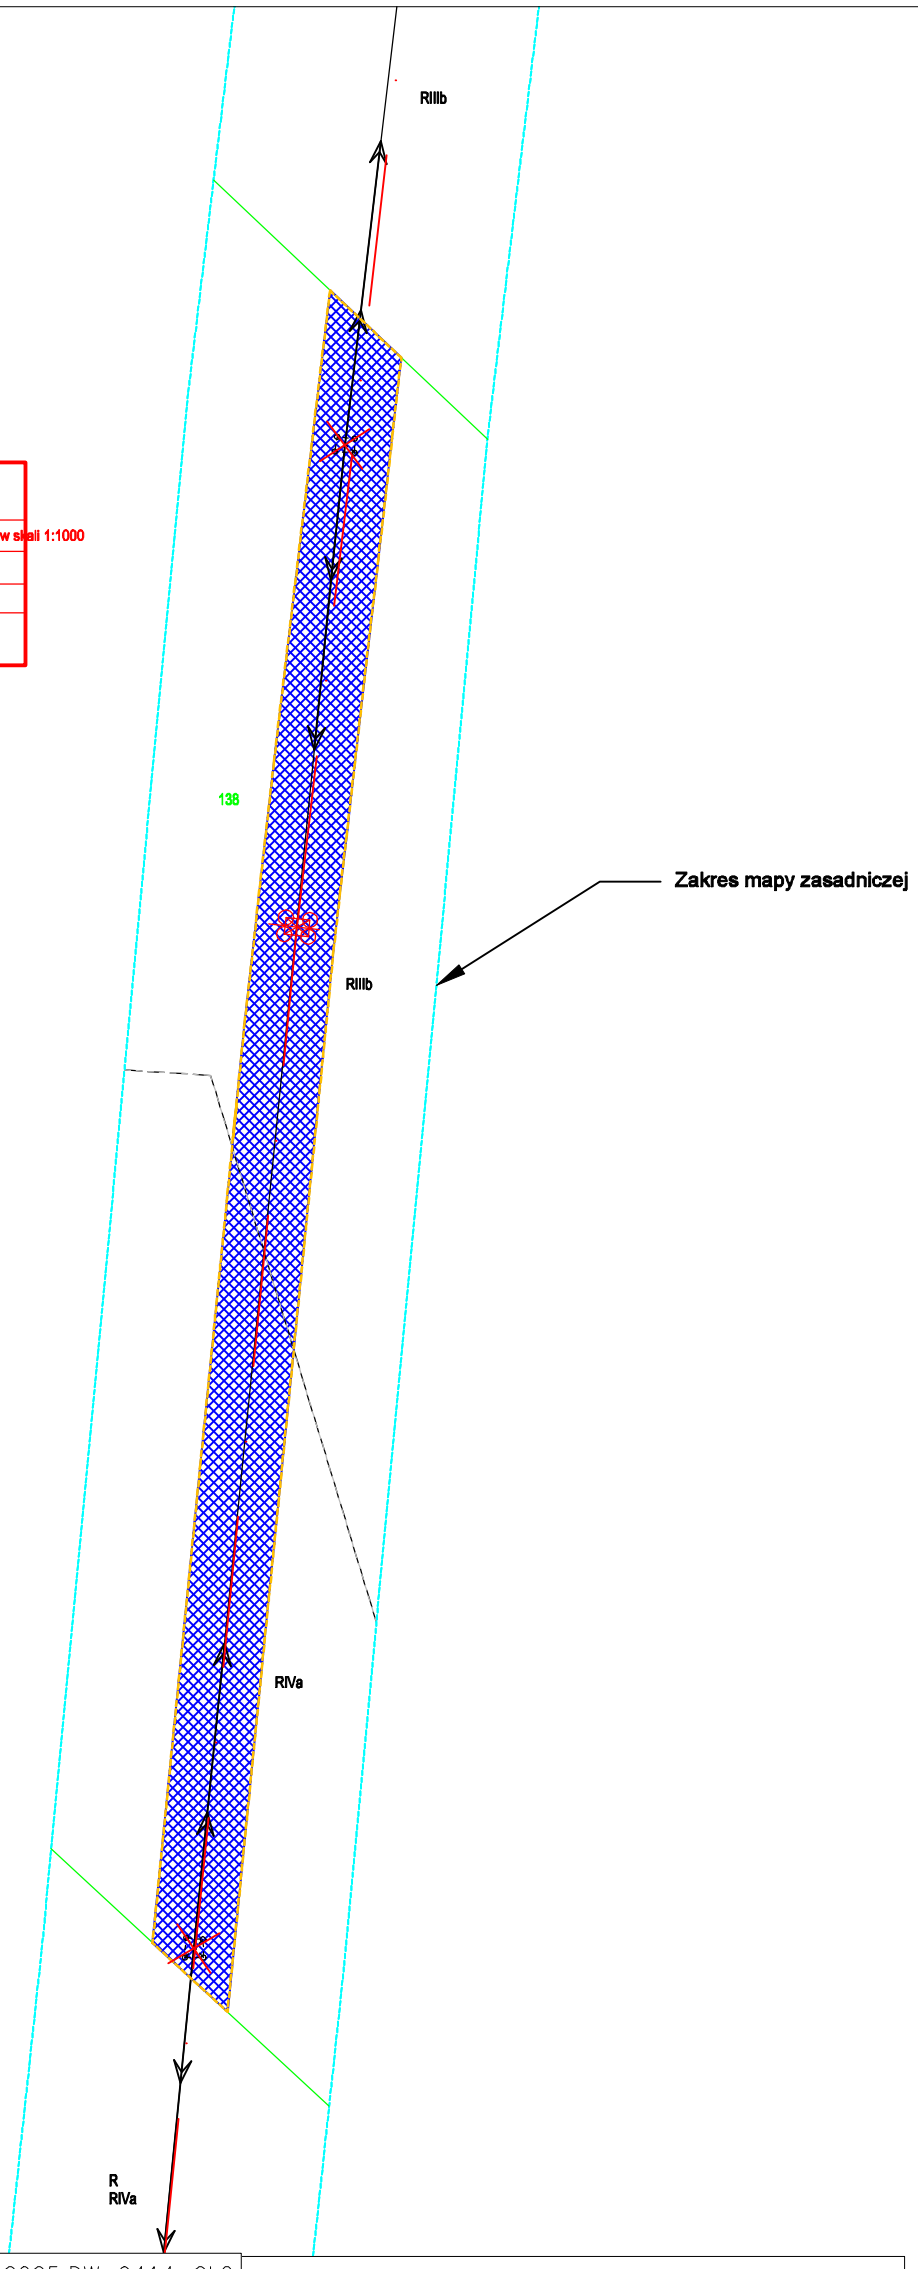

Mapa zasadnicza: licencja nr WGK.I.6642.3144.2025.DW_0414_CL2

załącznik nr 1	ark. nr 8	skala 1:1000	dz. nr 138 ob. Gawroniec, gm. Bukowiec, powiat świecki

granice terenu objętego wnioskiem

granice obszaru, w stosunku do którego decyzja o ustaleniu lokalizacji strategicznej inwestycji w zakresie sieci przesyłowej ma wywołac skutek, o którym mowa w art. 22 ust. 1 – powierzchnia obszaru w granicy działki: nr 138 wynosi 2351 m2

oś projektowanej linii 110 kV

projektowany słup linii 110 kV

istniejący słup linii 110 kV przeznaczony do demontażu

granica działki ewidencyjnej


Załącznik nr 1 do decyzji
do decyzji nr .....21...../ 2026..... **z dnia** 6 listopada 2026 r.

znak: WI.II.747.1.22.2026.MSza

ARKUSZ 9

skala 1:500

Z up. WOJEWODY
KUJAWSKO-POMORSKIEGO
p.o. Kierownika Oddziału
Planowania, Zagospodarowania
Przestrzennego i Orzecznictwa
w Wydziale Infrastruktury
Karolina Skowrońska
Starszy inspektor wojewódzki

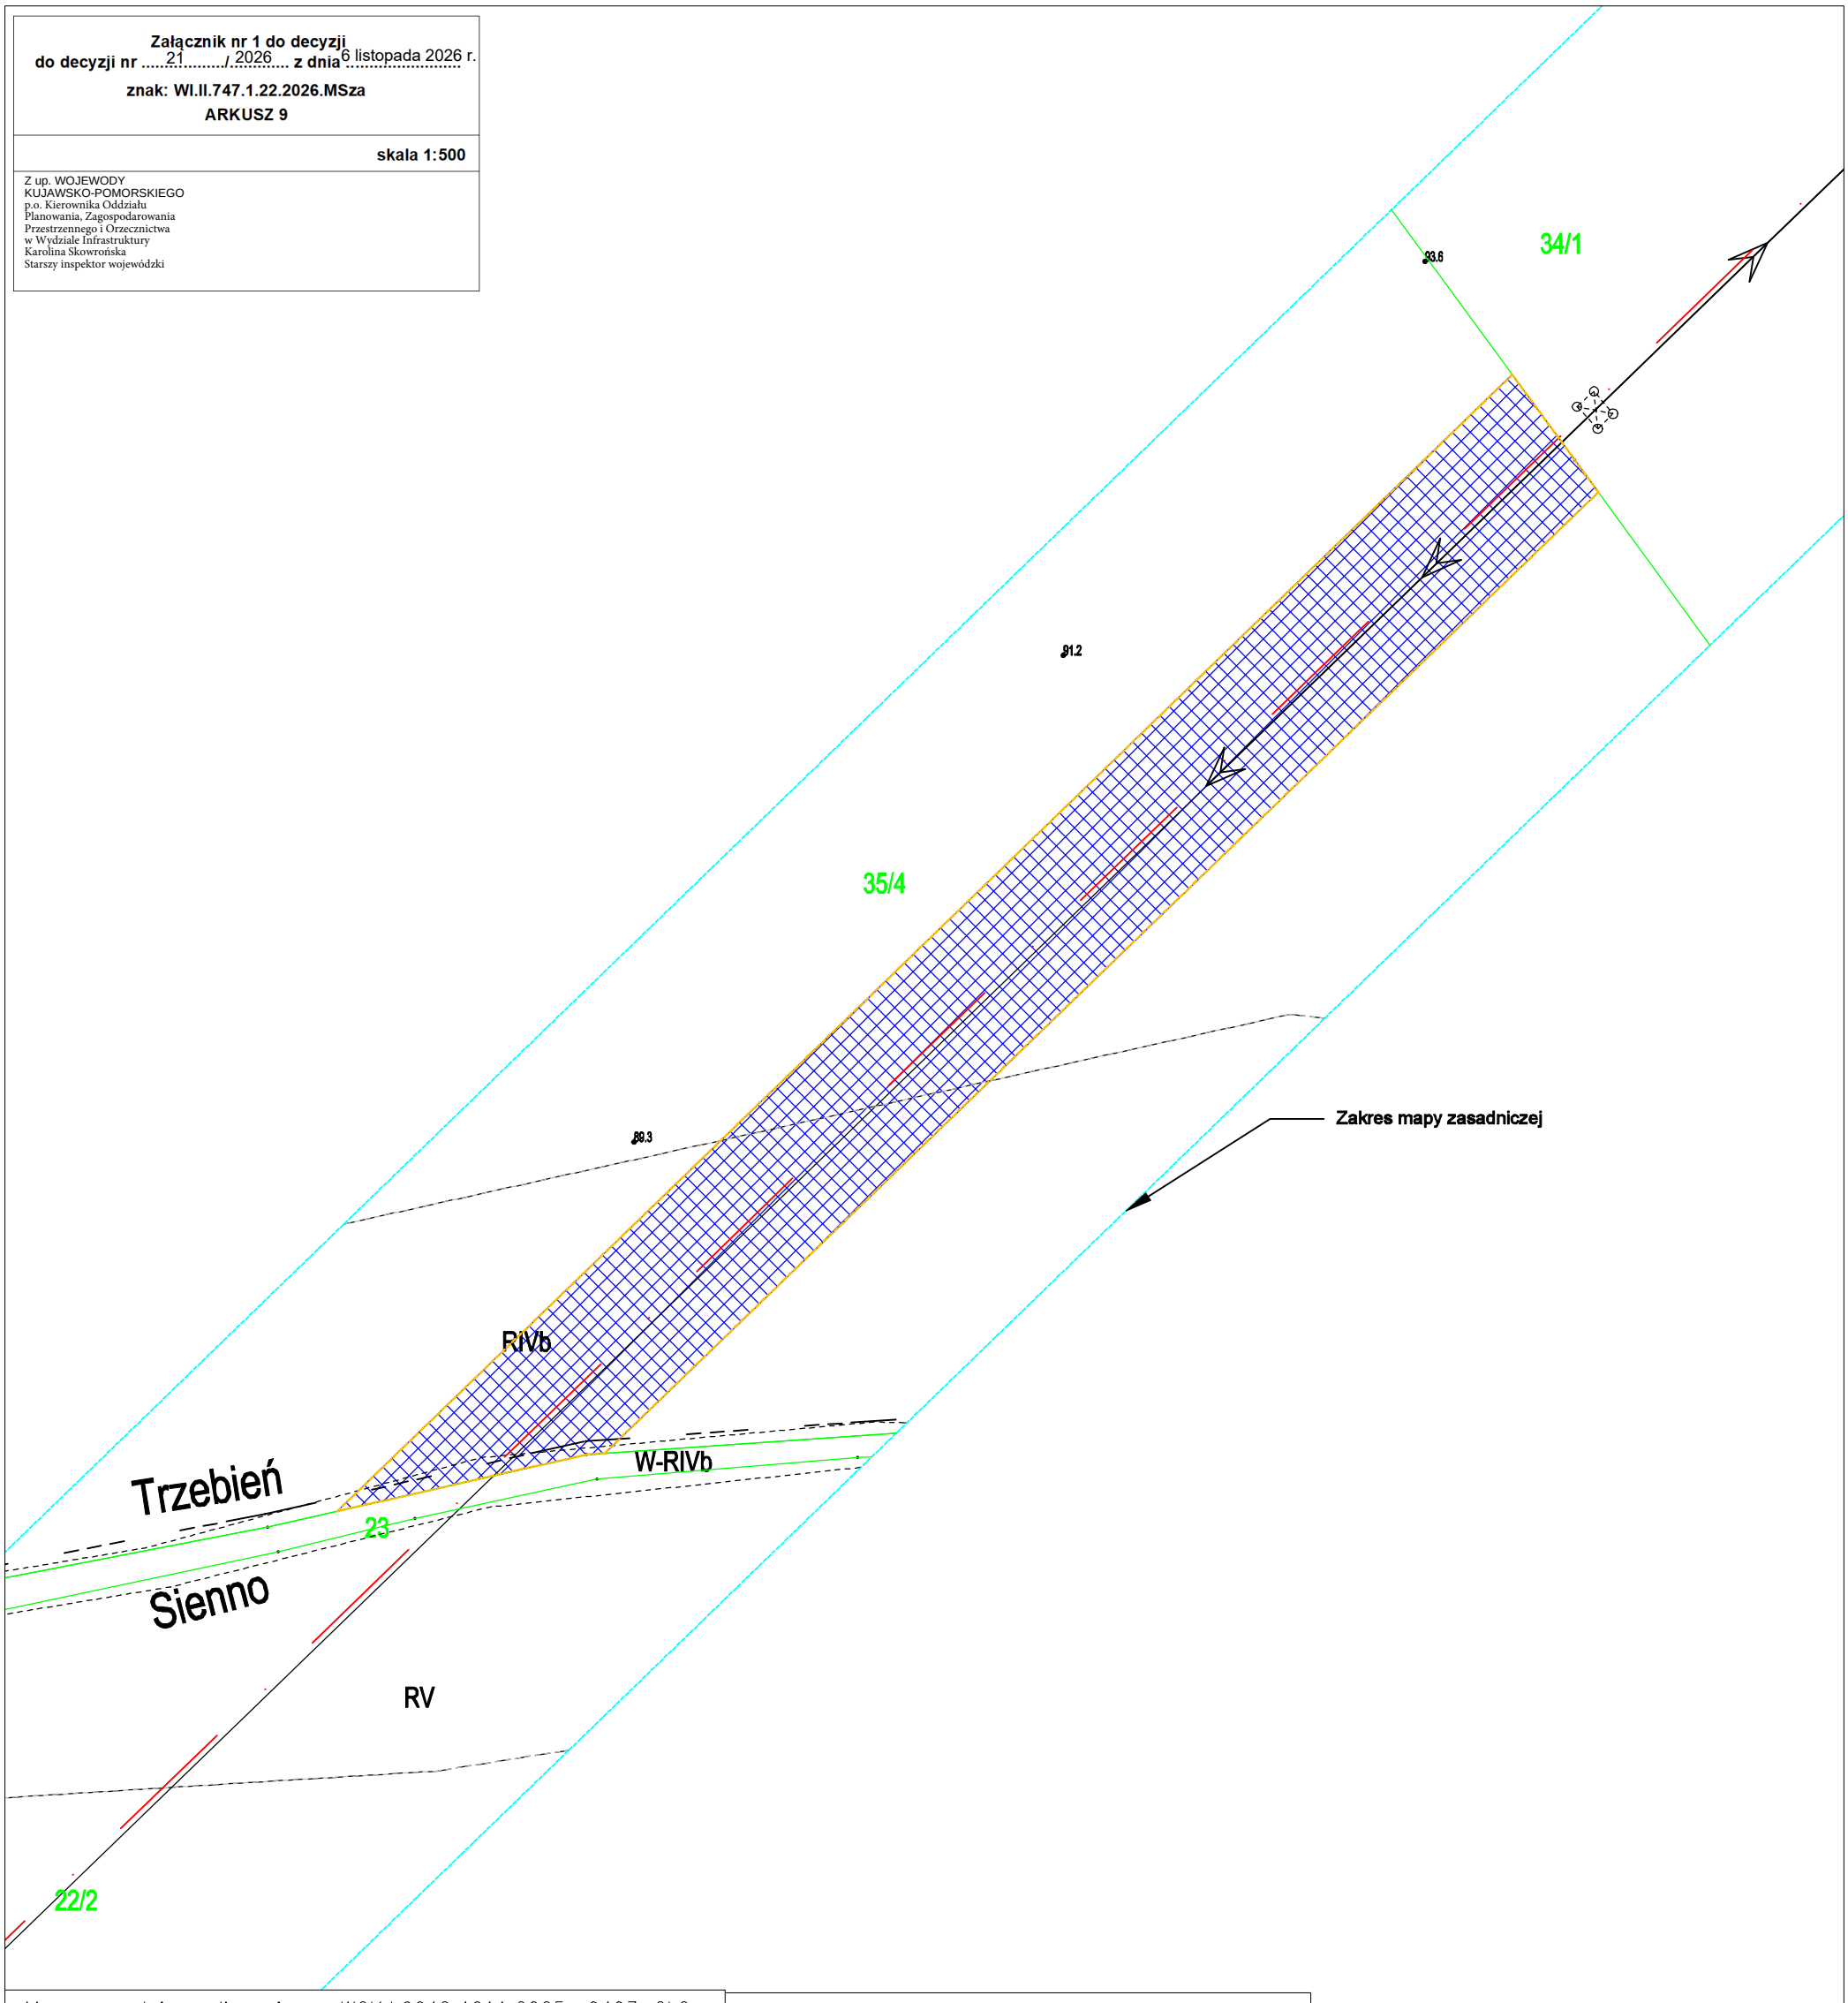

Mapa zasadnicza: licencja nr WGK.I.6642.4611.2025._0403_CL2

załącznik nr 1	ark. nr 9	skala 1:500	dz. nr 35/4 ob. Trzebień, gm. Dobrcz, powiat bydgoski

granice terenu objętego wnioskiem

granice obszaru, w stosunku do którego decyzja o ustaleniu lokalizacji strategicznej inwestycji w zakresie sieci przesyłowej ma wywołac skutek, o którym mowa w art. 22 ust. 1 – powierzchnia obszaru w granicy działki: nr 35/4 wynosi 1218 m2

oś projektowanej linii 110 kV

projektowany słup linii 110 kV

istniejący słup linii 110 kV przeznaczony do demontażu

granica działki ewidencyjnej


Załącznik nr 1 do decyzji
do decyzji nr ...21...../..2026... **z dnia** 6 listopada 2026 r.

znak: WI.II.747.1.22.2026.MSza

ARKUSZ 10

skala 1:500

Z up. WOJEWODY
KUJAWSKO-POMORSKIEGO
p.o. Kierownika Oddziału
Planowania, Zagospodarowania
Przestrzennego i Orzecznictwa
w Wydziale Infrastruktury
Karolina Skowrońska
Starszy inspektor wojewódzki

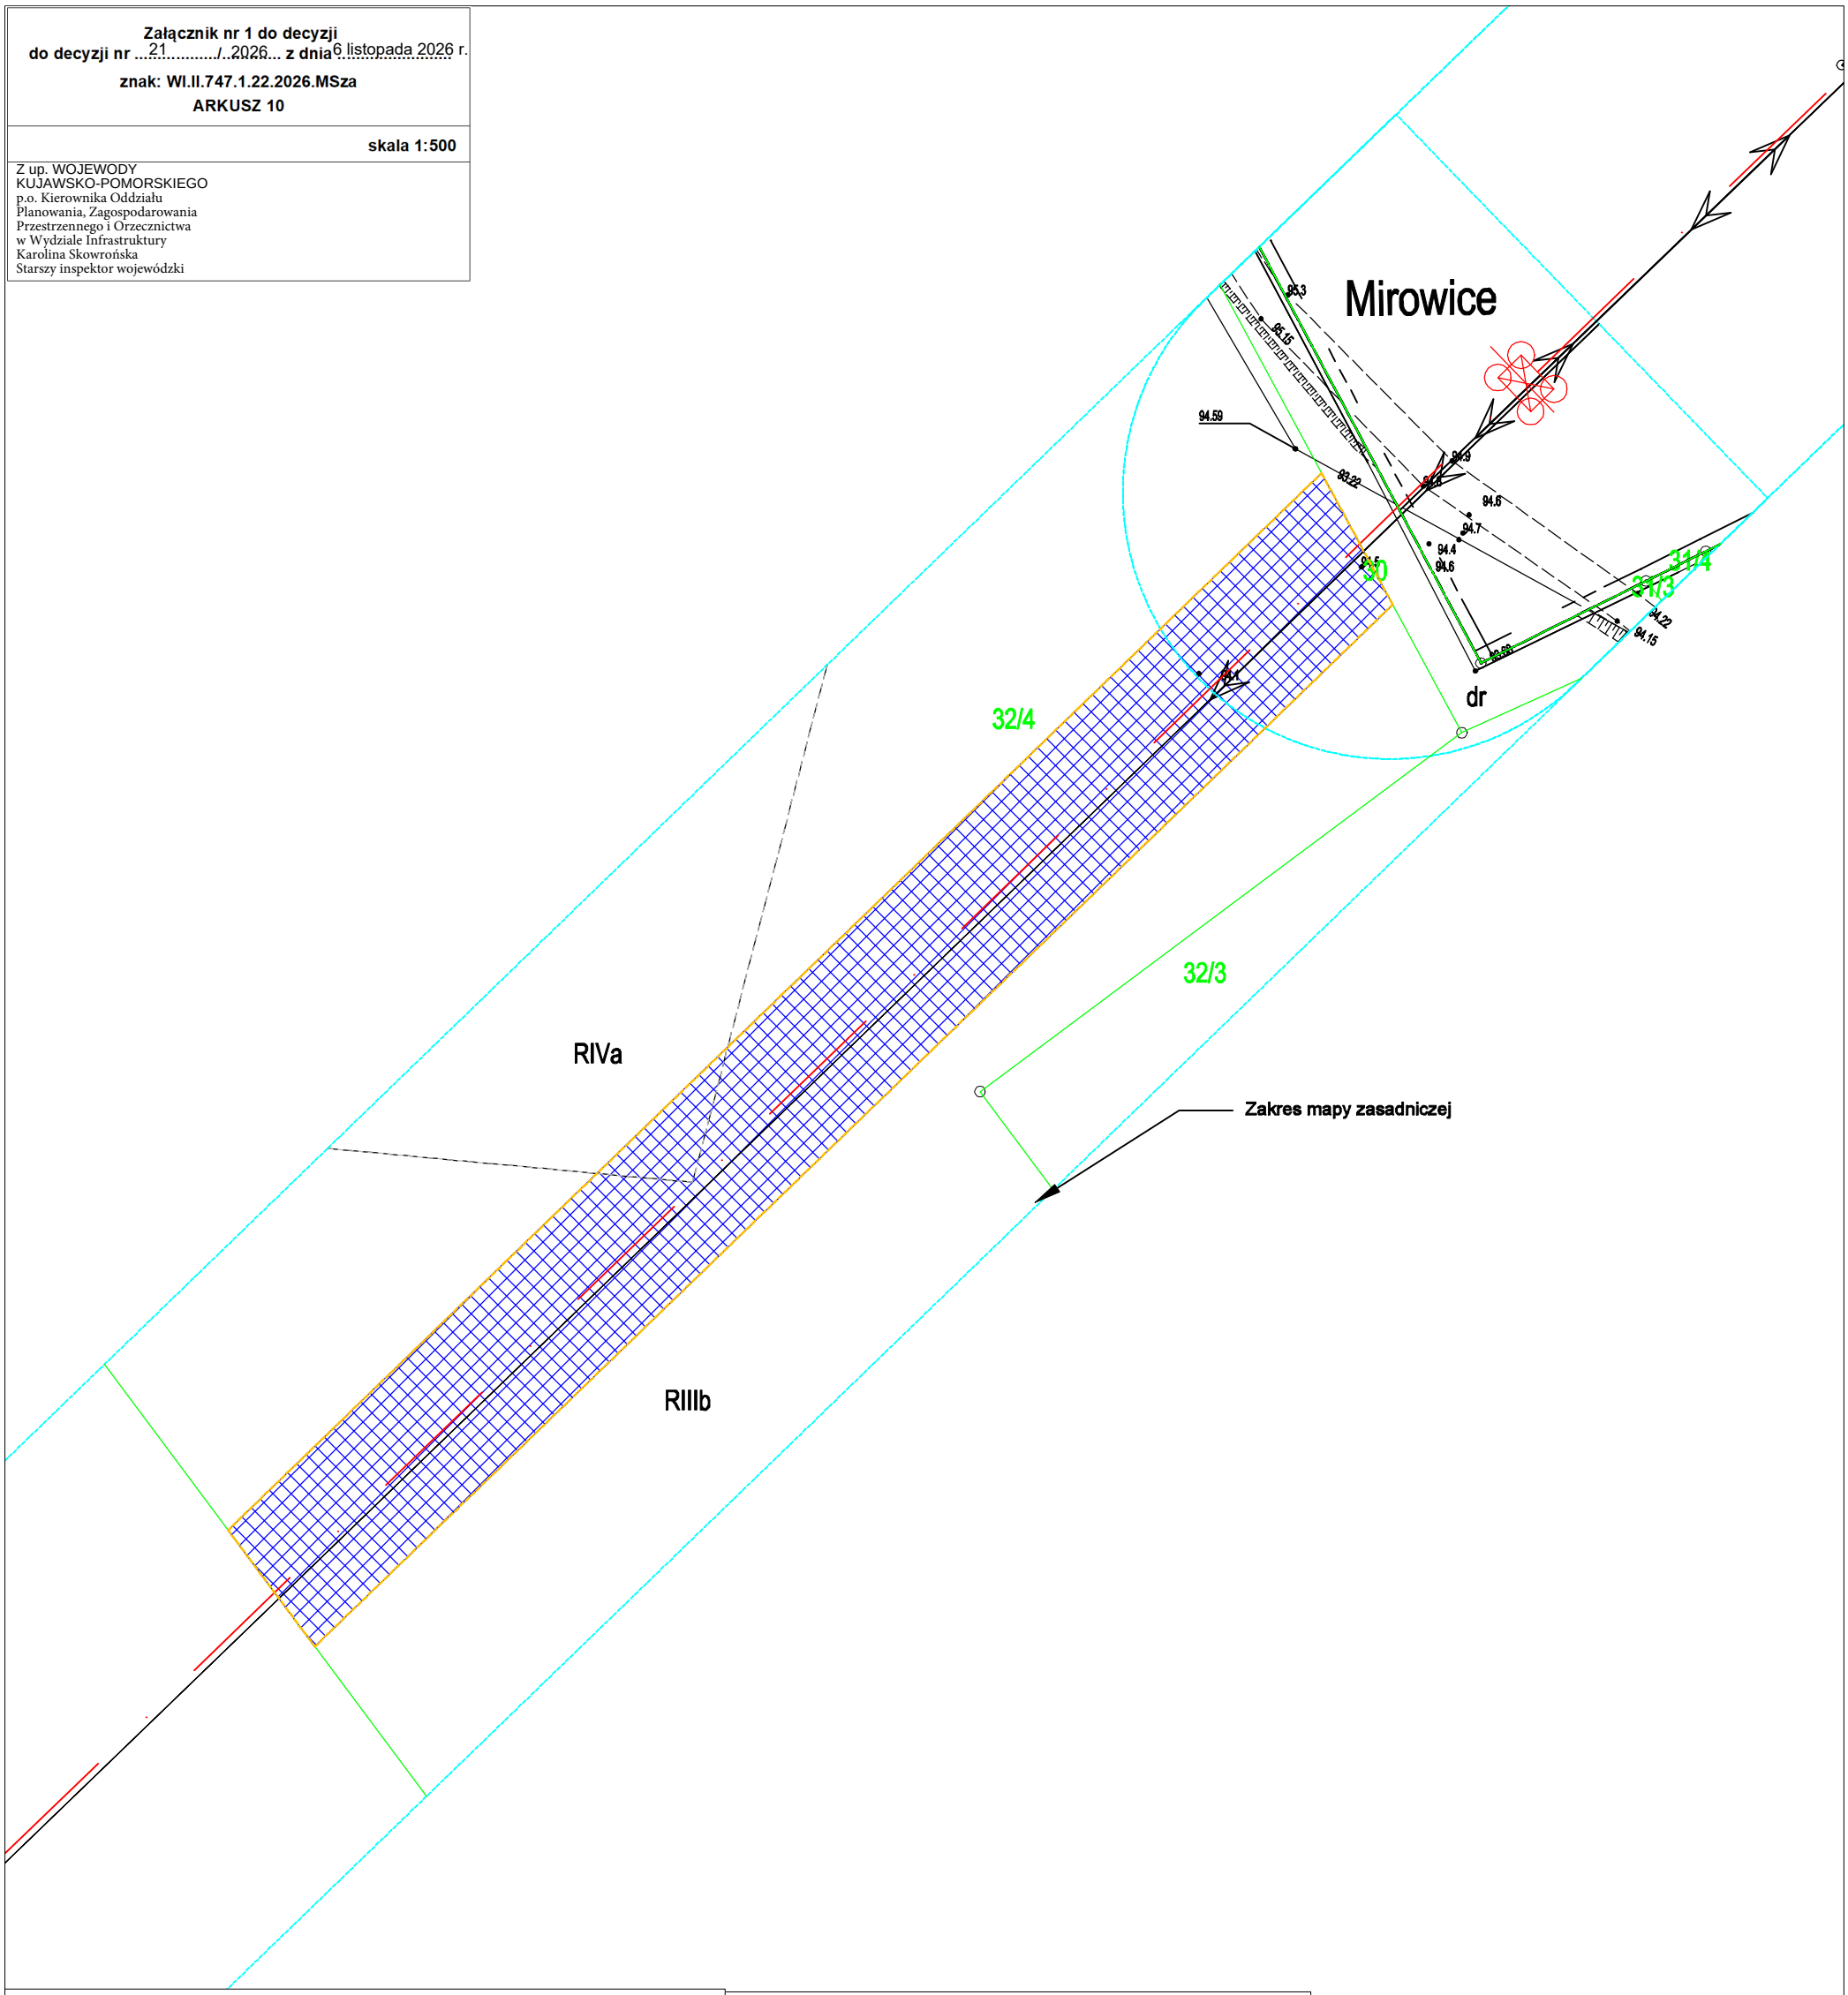

Mapa zasadnicza: licencja nr WGK.I.6642.4611.2025._0403_CL2

załącznik nr 1	ark. nr 10	skala 1:500	dz. nr 32/4 ob. Trzebień, gm. Dobrcz, powiat bydgoski

granice terenu objętego wnioskiem

granice obszaru, w stosunku do którego decyzja o ustaleniu lokalizacji strategicznej inwestycji w zakresie sieci przesyłowej ma wywołac skutek, o którym mowa w art. 22 ust. 1 – powierzchnia obszaru w granicy działki: nr 32/4 wynosi 1220 m2

oś projektowanej linii 110 kV

projektowany słup linii 110 kV

istniejący słup linii 110 kV przeznaczony do demontażu

granica działki ewidencyjnej