


Załącznik nr 1
do uchwały nr XLII/268/18
Rady Gminy Bukowiec
z dnia 26 kwietnia 2018 r.

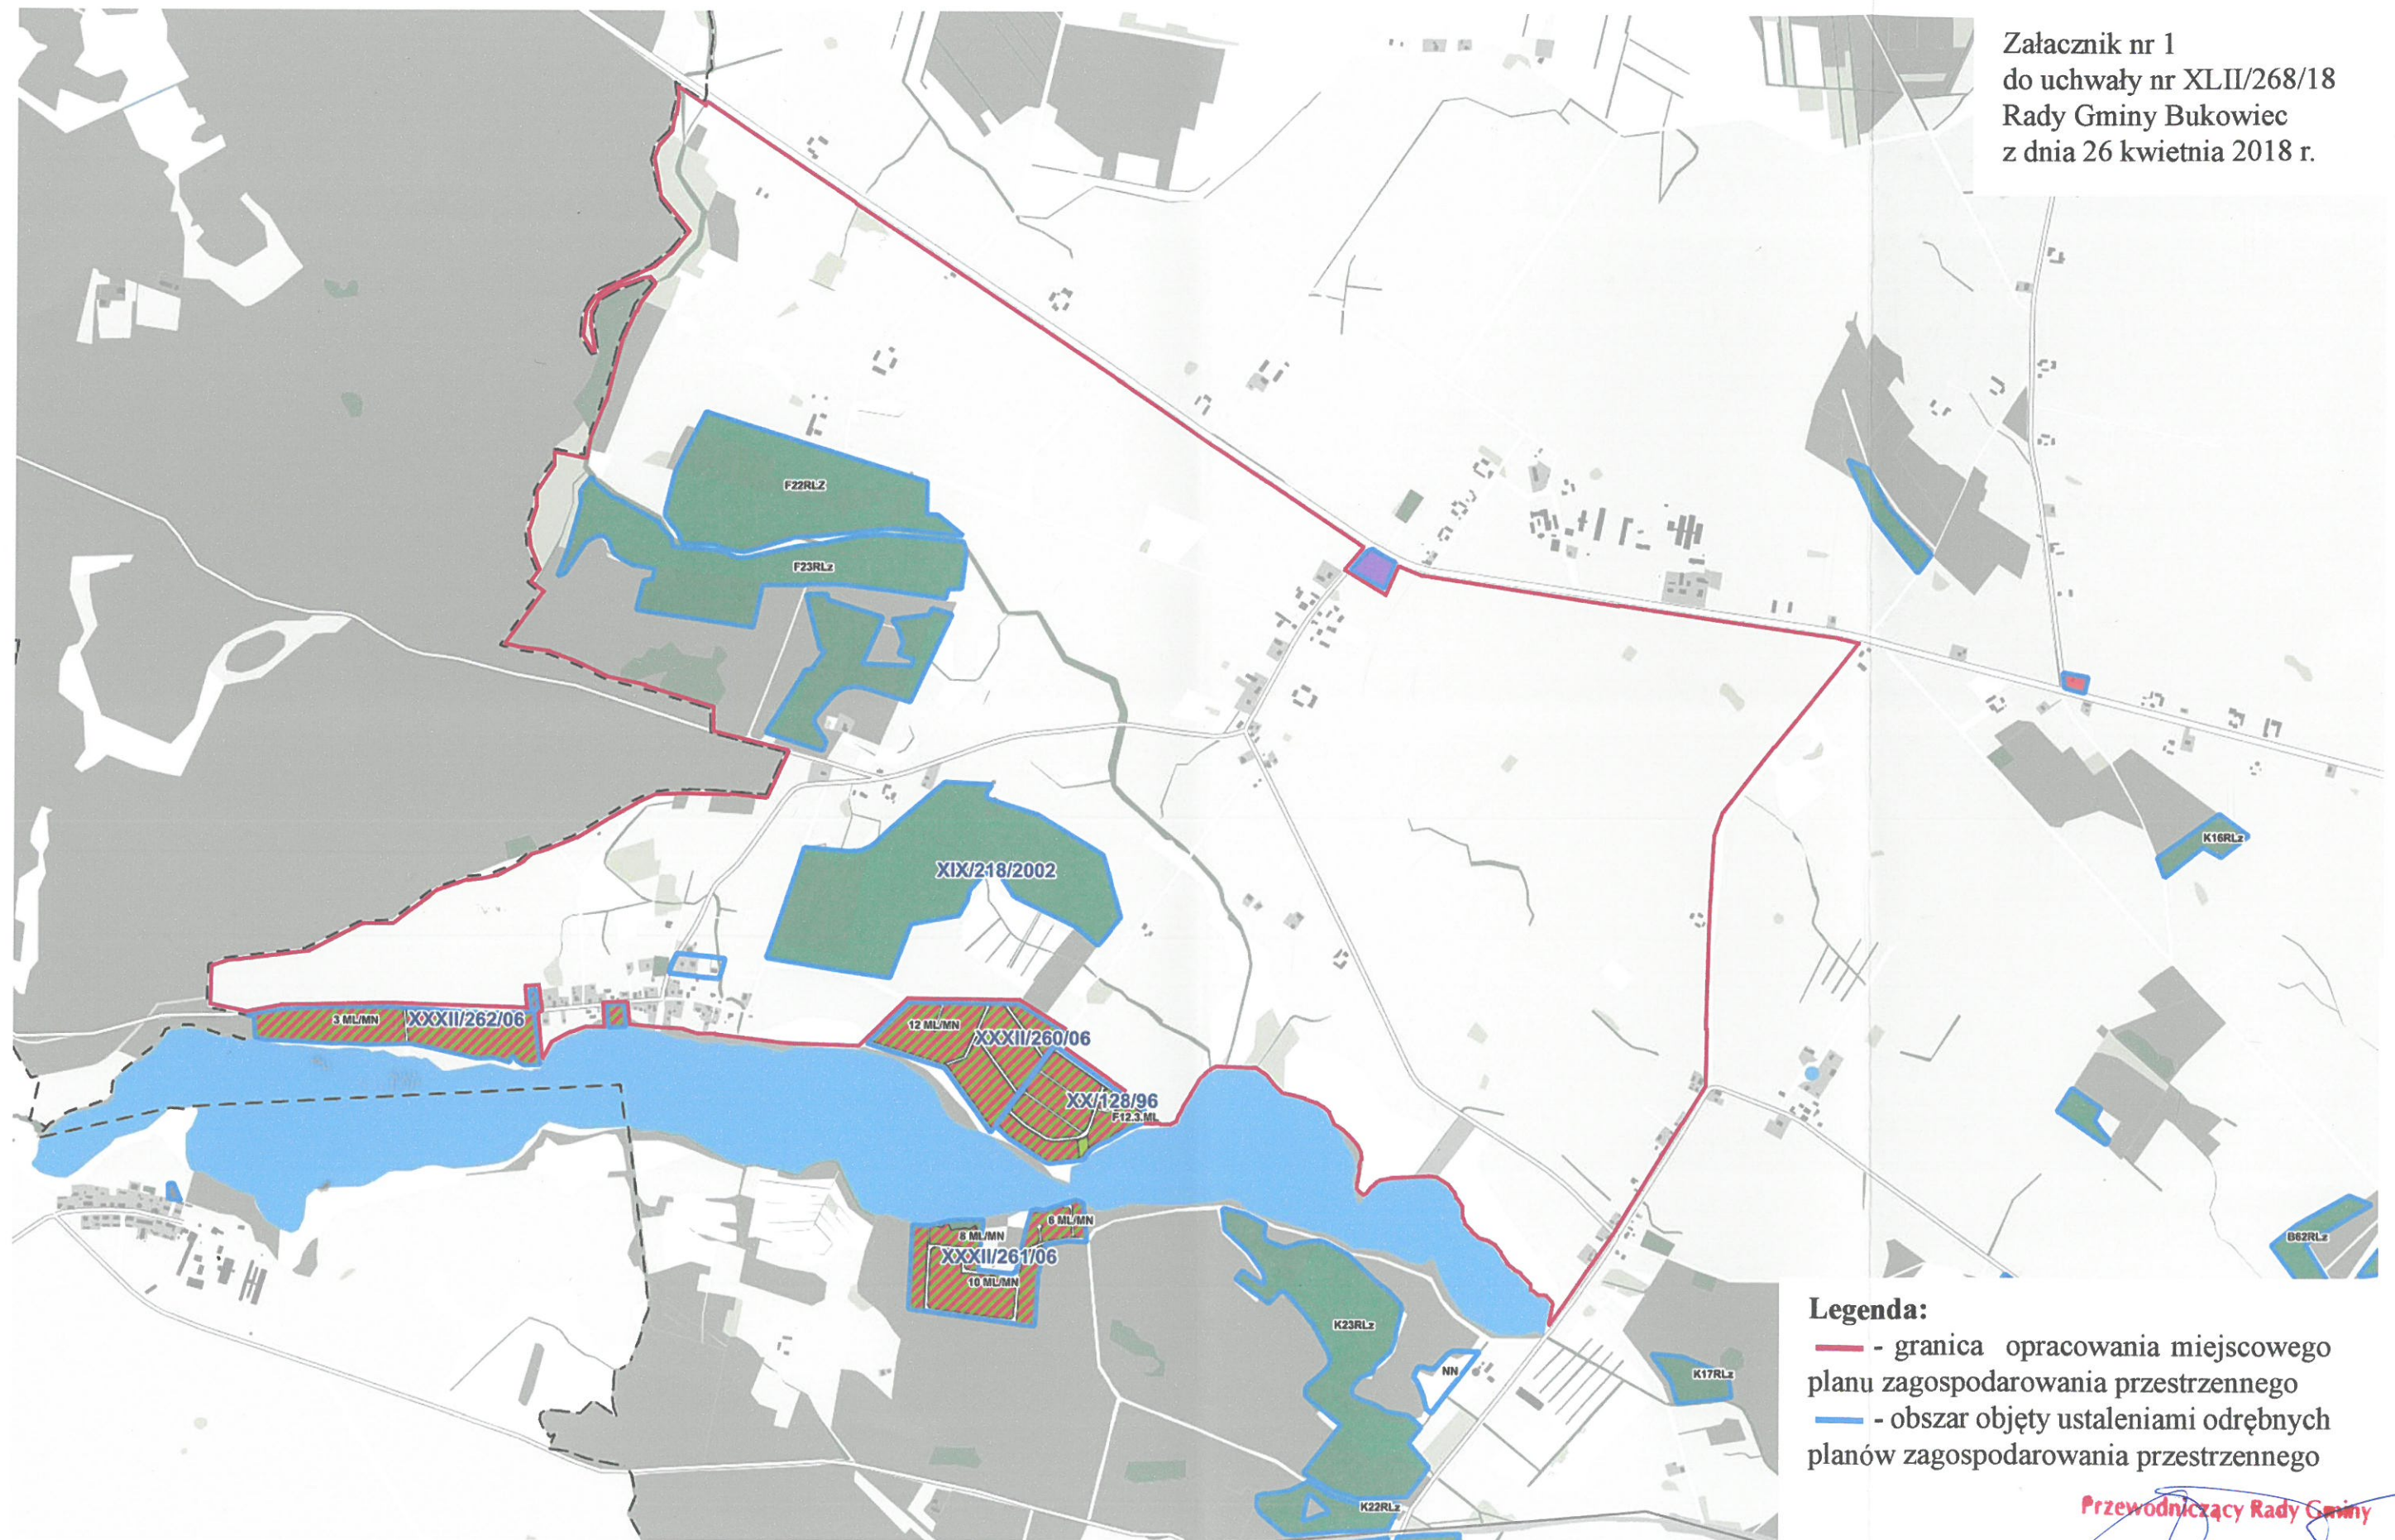

Legenda:
— - granica opracowania miejscowego planu zagospodarowania przestrzennego
— - obszar objęty ustaleniami odrębnych planów zagospodarowania przestrzennego

Przewodniczący Rady Gminy

Czesław Wszolek