


GRANICA UCHWALENI PLANU

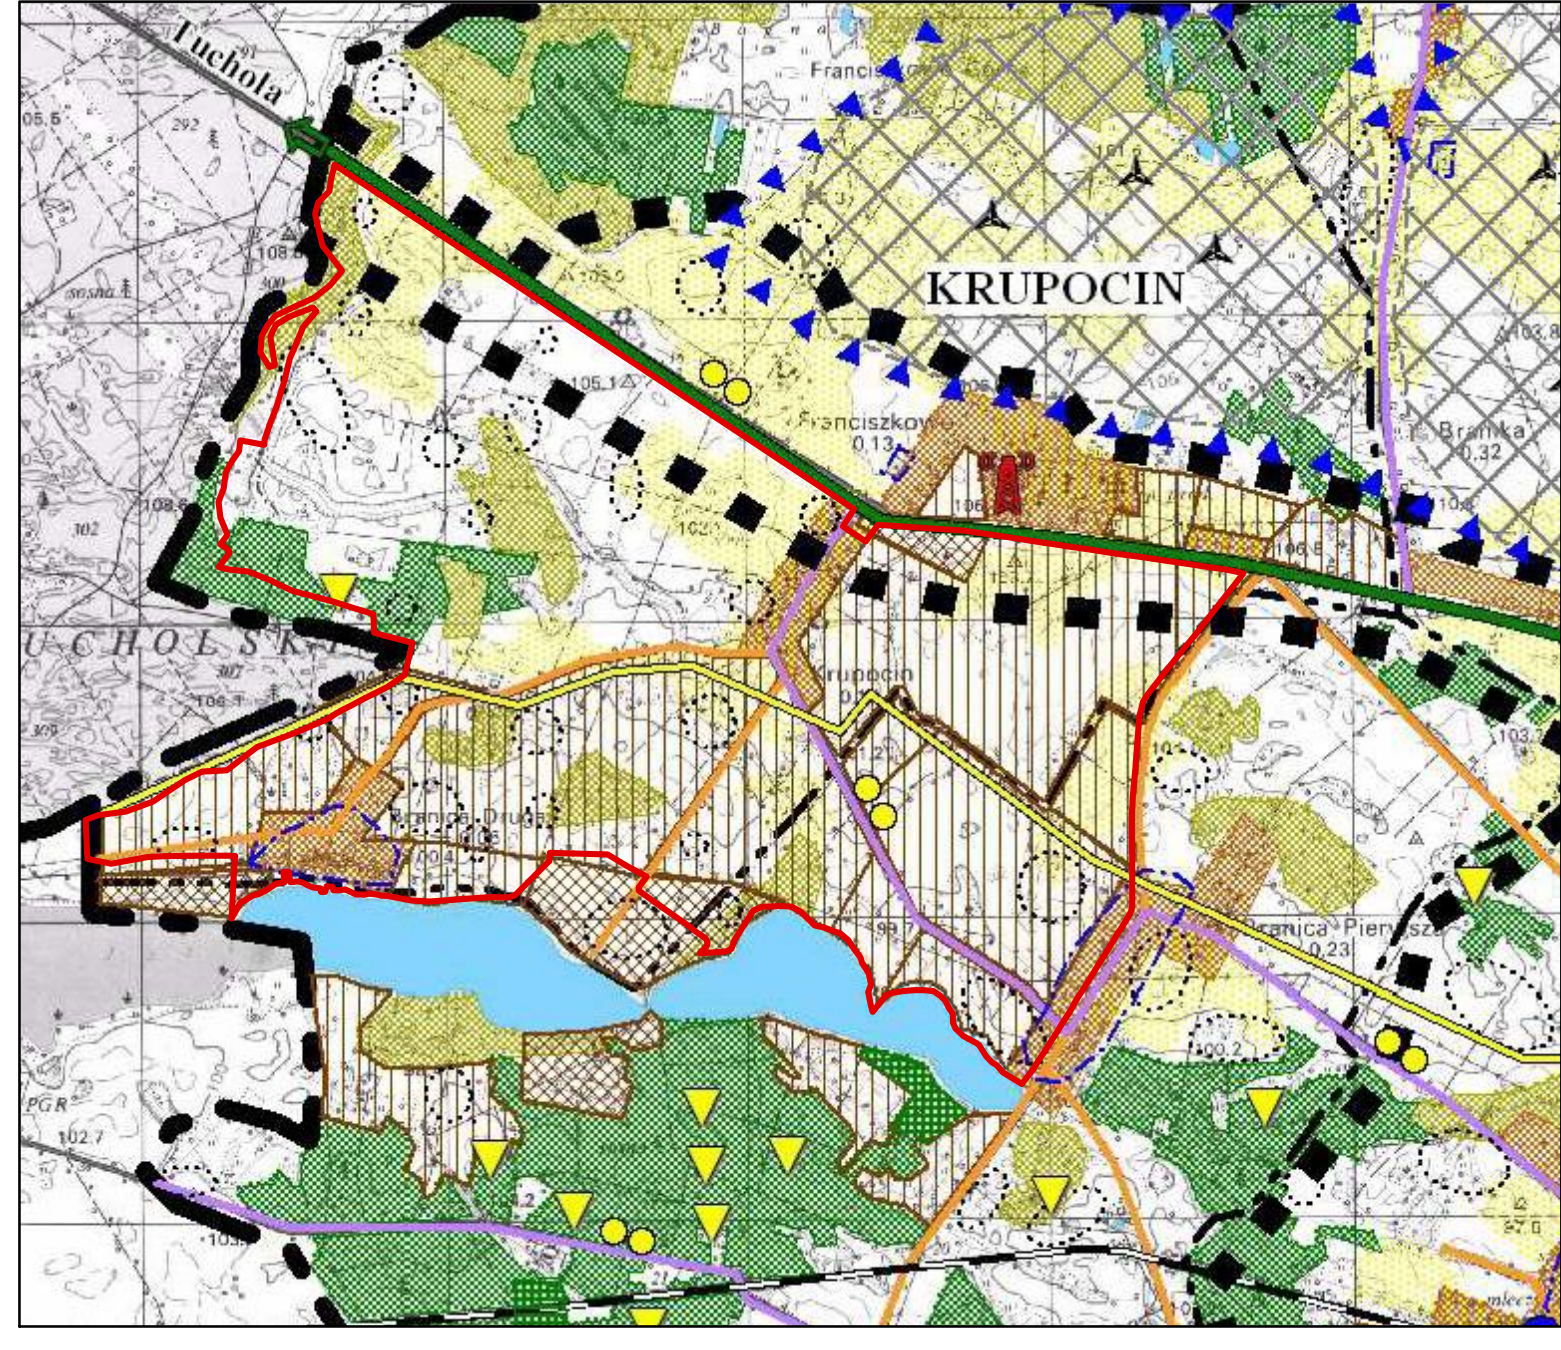

## MIEJSCOWY PLAN ZAGOSPODAROWANIA PRZESTRZENNEGO DLA CZĘŚCI OBRĘBÓW EWIDENCYJNYCH BRANICA, FRANCISZKOWO, KRUPOCIN, GMINA BUKOWIEC

RYSUNEK PLANU SKALA 1:2000  
 0 20 40 60 80 100 120 140 160 180 200 m

ORGAN SPORZĄDZAJĄCY:  
 WÓJT GMINY BUKOWIEC

ZAŁĄCZNIK NR 1  
 DO UCHWAŁY NR.....  
 RADY GMINY BUKOWIEC  
 Z DNIA.....f.

ARKUSZ 2

### LEGENDA OZNACZENIA OBOWIĄZUJĄCE

- GRANICA OBSZARU OBJĘTEGO PLANEM
- LINIE ROZGRANICZAJĄCE TERENY O RÓŻNYM PRZEZNACZENIU LUB RÓŻNYCH ZASADACH ZAGOSPODAROWANIA
- MAKSYMALNE NIEPRZEKRACZALNE LINIE ZABUDOWY
- WYMIARY
- STREFA KONTROLOWANA GAZOCIĄGU ISTNIEJĄCEGO DN 150 MOP 5,0 MPa
- STREFA KONTROLOWANA GAZOCIĄGU PROJEKTOWANEGO DN 300 MOP 6,3 MPa
- PAS TECHNOLOGICZNY LINII ELEKTROENERGETYCZNEJ ŚREDNIEGO NAPIĘCIA 15 KV

### OZNACZENIA WYNIKAJĄCE Z PRZEPISÓW ODREBNYCH

- STREFA "B" OCHRONY KONSERWATORSKIEJ
- STREFA "W" OCHRONY ARCHEOLOGICZNEJ
- OBIEKTY UJĘTE W WOJEWÓDZKIEJ EWIDENCJI ZABYTKÓW

### SYMBOLE IDENTYFIKUJĄCE TERENY O RÓŻNYM PRZEZNACZENIU LUB RÓŻNYCH ZASADACH ZAGOSPODAROWANIA

- MN TERENY ZABUDOWY MIESZKANIOWEJ JEDNORODZINNEJ
- UOUS TERENY USŁUG OŚWIATY, KULTURY I SPORTU
- R TERENY ROLNICZE
- RM TERENY ZABUDOWY ZAGRODOWEJ
- US TERENY SPORTU I REKREACJI
- ZL LASY
- ZN TERENY ZIELENI OBJĘTE FORMAMI OCHRONY PRZYRODY - UŻYTEK EKOLOGICZNE
- ZP/ZC TERENY ZIELENI URZĄDZONEJ - CMENTARZ NIECZYNNY
- KDL TERENY KOMUNIKACJI - DROGA PUBLICZNA KLASY LOKALNEJ
- KDD TERENY KOMUNIKACJI - DROGA PUBLICZNA KLASY DOJAZDOWEJ
- KDW TERENY KOMUNIKACJI - DROGA WEWNĘTRZNA

### OZNACZENIA INFORMACYJNE

- ISTNIEJĄCY GAZOCIĄG DN 150 MOP 5,0 MPa
- PROJEKTOWANY GAZOCIĄG DN 300 MOP 6,3 MPa

