


MAPA DO CELÓW PROJEKTOWYCH
SKALA 1:500

Sekcje mapy: 344.244.082
KERG: 2000/779/2013

Województwo: kujawsko-pomorskie
Powiat: świecki
Jednostka ewidencyjna: Bukowiec
Obręb: Branica
Arkusz: 9
Działka: 235/1

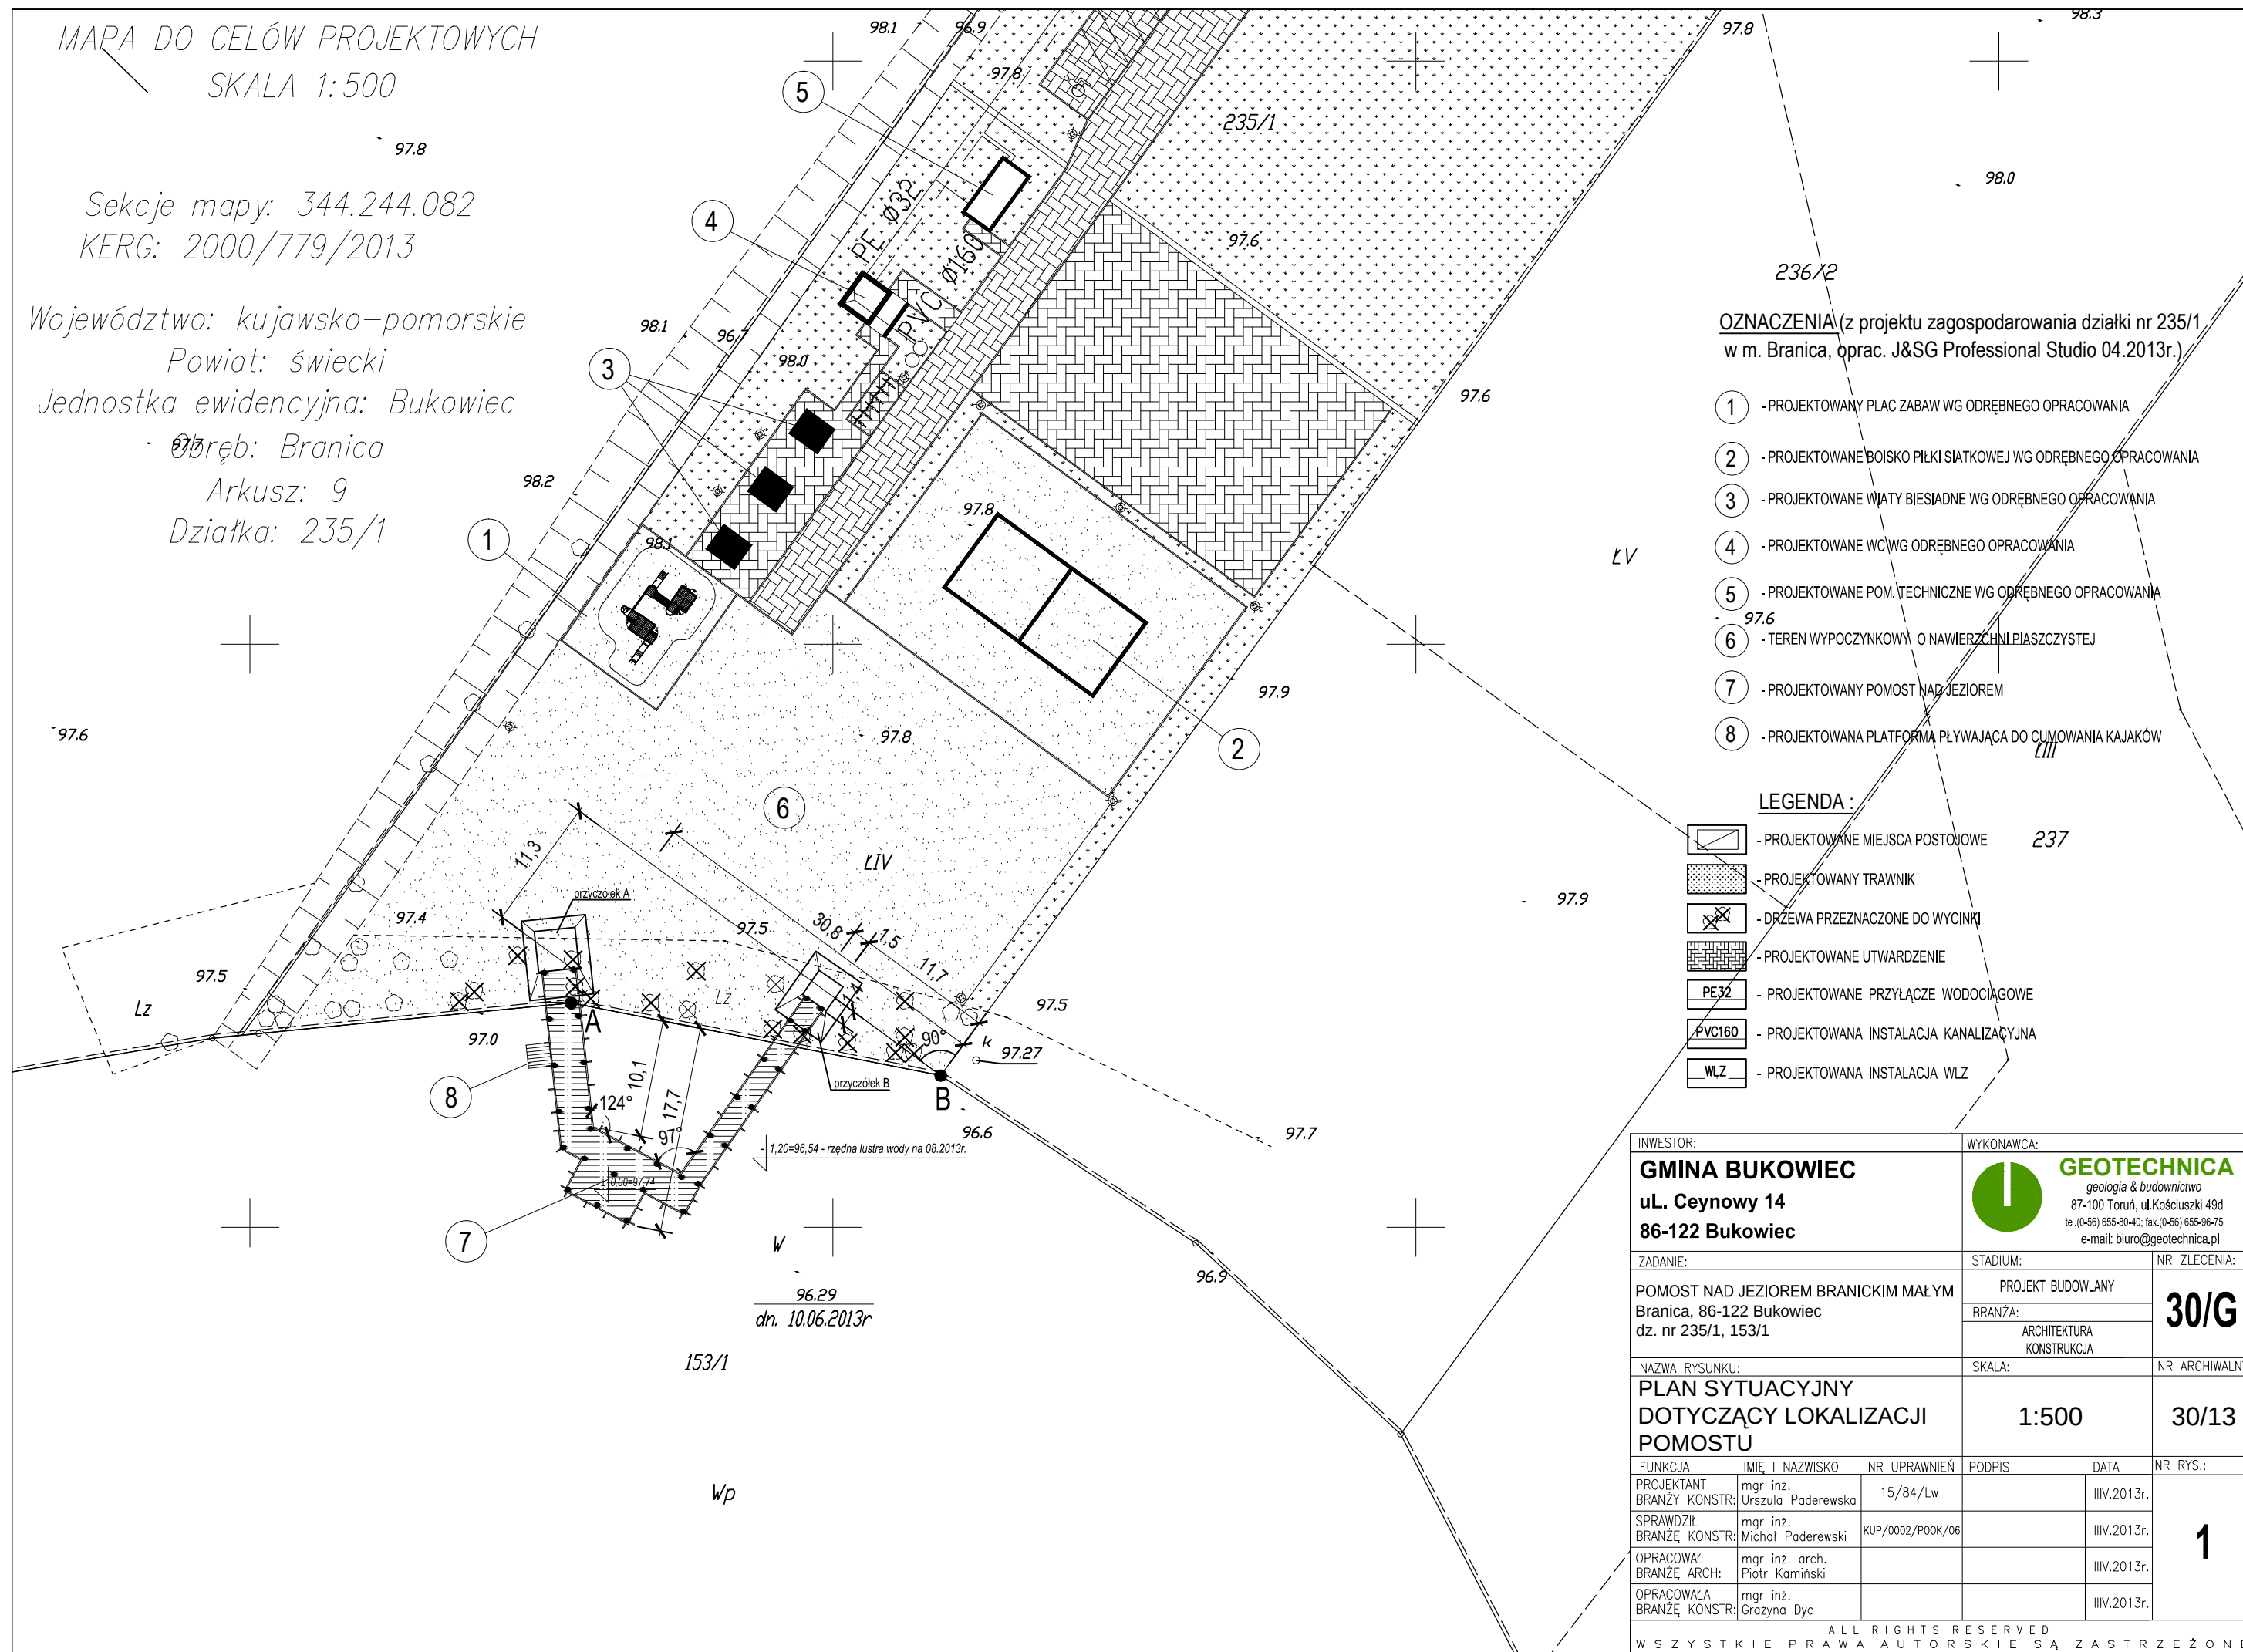

OZNACZENIA (z projektu zagospodarowania działki nr 235/1 w m. Branica, oprac. J&SG Professional Studio 04.2013r.)

- 1 - PROJEKTOWANY PLAC ZABAW WG ODRĘBNEGO OPRACOWANIA
- 2 - PROJEKTOWANE BOISKO PIŁKI SIATKOWEJ WG ODRĘBNEGO OPRACOWANIA
- 3 - PROJEKTOWANE WĄTY BIESIADNE WG ODRĘBNEGO OPRACOWANIA
- 4 - PROJEKTOWANE WC WG ODRĘBNEGO OPRACOWANIA
- 5 - PROJEKTOWANE POM. TECHNICZNE WG ODRĘBNEGO OPRACOWANIA
- 6 - TEREN WYPOCZYNKOWY O NAWIERZCHNI PIASZCZYSTEJ
- 7 - PROJEKTOWANY POMOST NAD JEZIOREM
- 8 - PROJEKTOWANA PLATFORMA PLYWAJĄCA DO CUMOWANIA KAJAKÓW

LEGENDA:

- PROJEKTOWANE MIEJSCA POSTOJOWE
- PROJEKTOWANY TRAWNIK
- DRZEWIA PRZEZNACZONE DO WYCINKI
- PROJEKTOWANE UTWARDZENIE
- PROJEKTOWANE PRZYŁĄCZE WODOCIĄGOWE
- PROJEKTOWANA INSTALACJA KANALIZACYJNA
- PROJEKTOWANA INSTALACJA WLZ

INWESTOR:		WYKONAWCA:		
GMINA BUKOWIEC uL. Ceynowy 14 86-122 Bukowiec		 GEOTECHNICA geologia & budownictwo 87-100 Toruń, ul.Kościuszki 49d tel. (0-56) 655-80-40; fax.(0-56) 655-96-75 e-mail: biuro@geotechnica.pl		
ZADANIE:		STADIUM:	NR ZLECENIA:	
POMOST NAD JEZIOREM BRANICKIM MAŁYM Branica, 86-122 Bukowiec dz. nr 235/1, 153/1		PROJEKT BUDOWLANY	30/G	
		BRANŻA:		
		ARCHITEKTURA I KONSTRUKCJA		
NAZWA RYSUNKU:		SKALA:	NR ARCHIWALNY:	
PLAN SYTUACYJNY DOTYCZĄCY LOKALIZACJI POMOSTU		1:500	30/13	
FUNKCJA	IMIĘ I NAZWISKO	NR UPRAWNIEŃ	DATA	NR RYS.:
PROJEKTANT BRANŻY KONSTR:	mgr inż. Urszula Paderewska	15/84/Lw	IIIV.2013r.	1
SPRAWDZIŁ BRANŻĘ KONSTR:	mgr inż. Michał Paderewski	KUP/0002/P00K/06	IIIV.2013r.	
OPRACOWAŁ BRANŻĘ ARCH:	mgr inż. arch. Piotr Kamiński		IIIV.2013r.	
OPRACOWAŁA BRANŻĘ KONSTR:	mgr inż. Grażyna Dyc		IIIV.2013r.	
ALL RIGHTS RESERVED				
WSZYSTKIE PRAWA AUTORSKIE SĄ ZASTRZEŻONE				