


POMOST WSCHODNI

WIDOKD-D

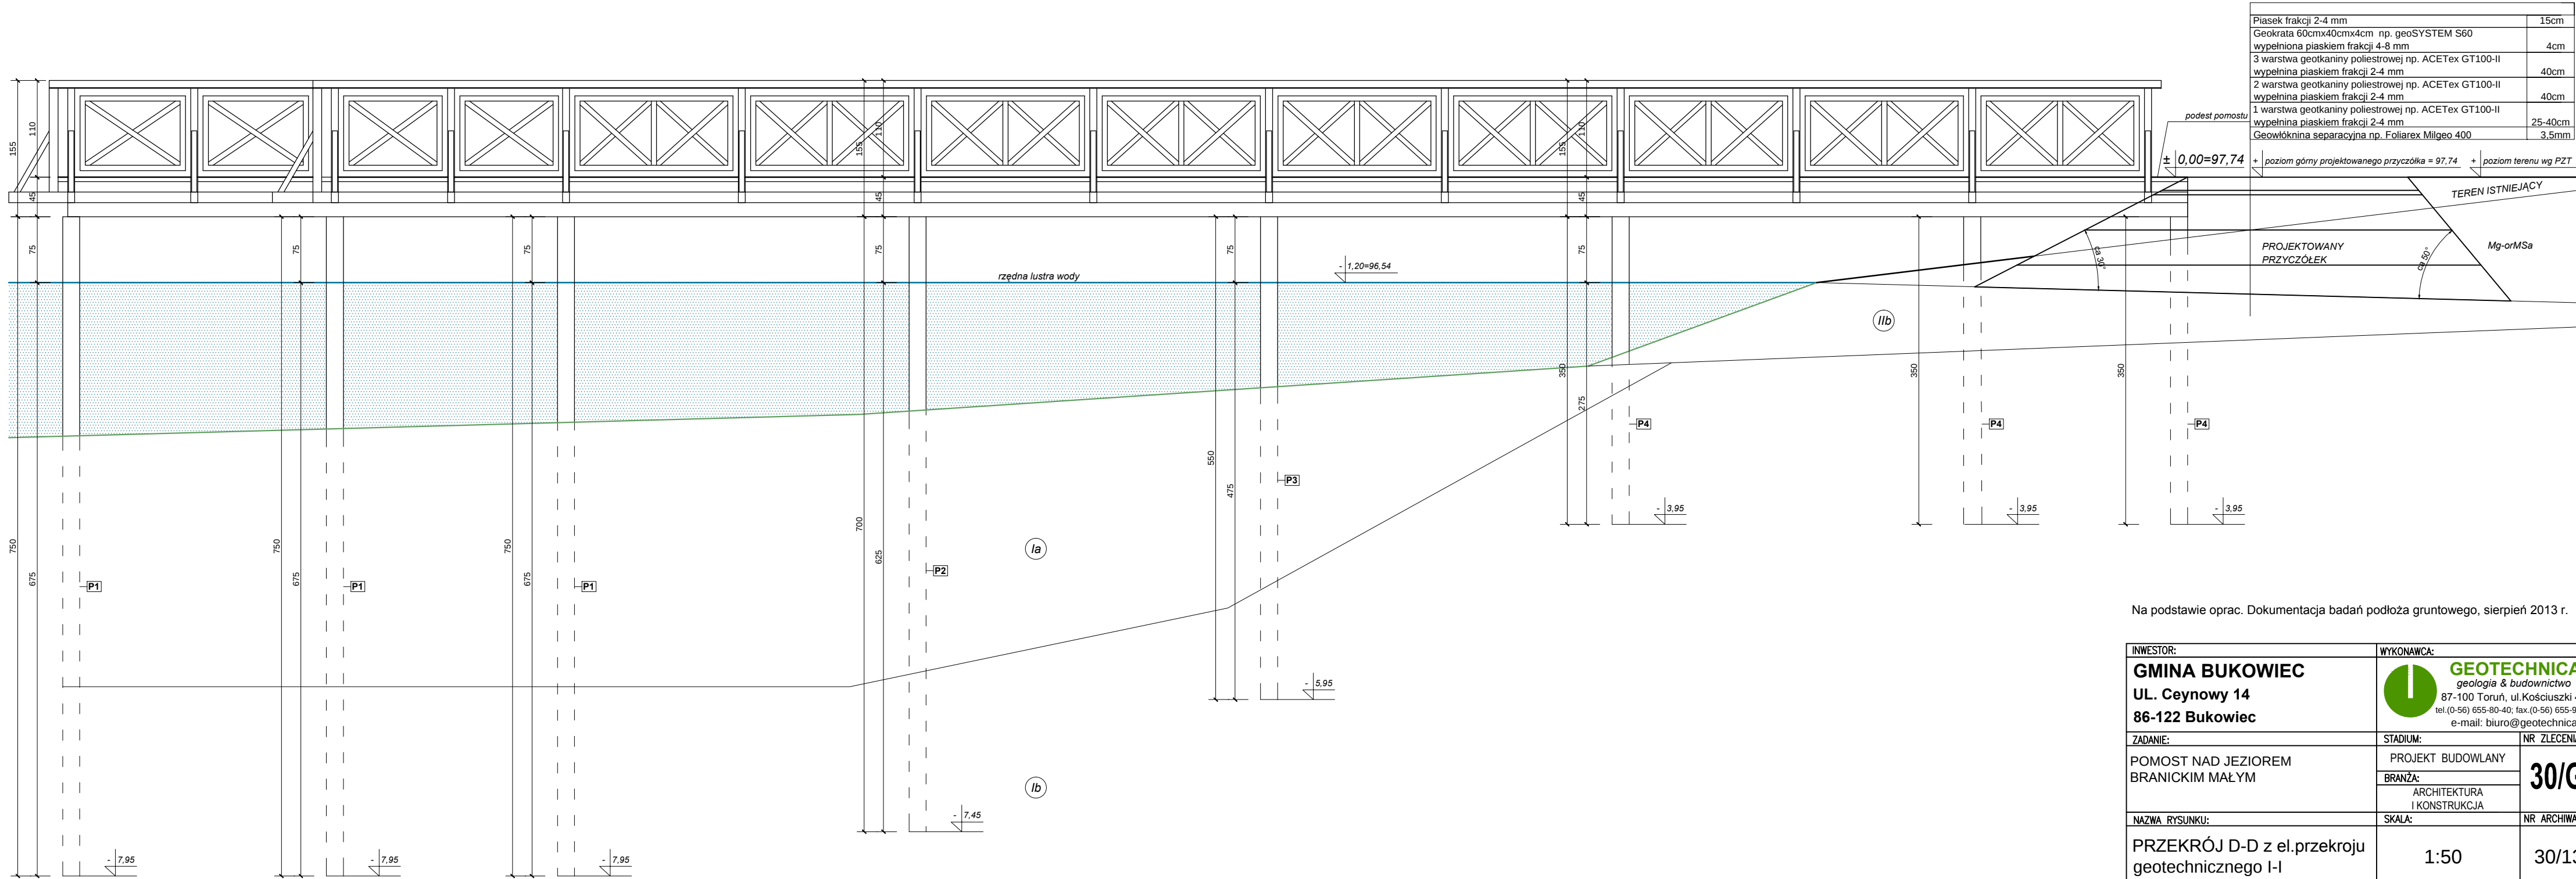

Na podstawie oprac. Dokumentacja badań podłoża gruntowego, sierpień 2013 r.

INWESTOR: GMINA BUKOWIEC UL. Ceynowy 14 86-122 Bukowiec		WYKONAWCA:  GEOTECHNICA <i>geologia i budownictwo</i> 87-100 Toruń, ul.Kościuszki 49d tel.(0-56) 655-80-40; fax.(0-56) 655-96-75 e-mail: biuro@geotechnica.pl			
ZADANIE: POMOST NAD JEZIOREM BRANICKIM MAŁYM		STADIUM: PROJEKT BUDOWLANY BRANŻA: ARCHITEKTURA I KONSTRUKCJA	NR ZLECENIA: 30/G		
NAZWA RYSUNKU: PRZEKRÓJ D-D z el.przekroju geotechnicznego I-I		SKALA: 1:50	NR ARCHIWALNY: 30/13		
FUNKCJA	IMIE I NAZWISKO	NR UPRAWNIENI	PODPIS	DATA	NR RYS.:
PROJEKTANT BRANŻY KONSTR:	mgr inż. Urszula Paderewska	15/84/Lw		VIII.2013r.	4
SPRAWDZIŁ BRANŻE, KONSTR:	mgr inż. Michał Paderewski	KUP/0002/POOK/06		VIII.2013r.	
OPRACOWAŁ BRANŻE, ARCH:	mgr inż. arch. Piotr Kamiński			VIII.2013r.	
OPRACOWAŁA BRANŻE, KONSTR:	mgr inż. Grażyna Dyc			VIII.2013r.	
ALL RIGHTS RESERVED WSZYSTKIE PRAWA AUTORSKIE SĄ ZASTRZEŻONE					